


Estado de Mato Grosso
Câmara Municipal de Cáceres

LEITURA NA SESSÃO
09/08/2021

PROTOCOLO Em 06/08/2021 Hrs 11:04 Sob Nº 3003 Ass.: Poliani Silva		Projeto De Lei	Nº 616/2021	APROVADO
		Projeto De Decreto Legislativo		
		Projeto De Resolução		Presidente da Câmara
		Requerimento		
	☒	Indicação		REJEITADO
		Moção		Presidente da Câmara
		Emenda		

Autor: **Ver. Domingos Oliveira dos Santos**

Partido: **PSB**

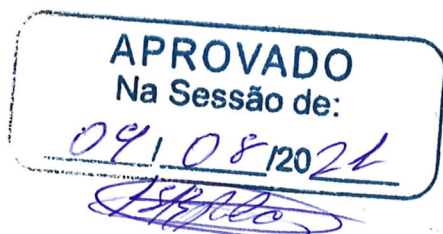

O Vereador que abaixo subscreve, juntamente com os componentes da Mesa Diretora, solicita à nobre Mesa, consultado o augusto e soberano Plenário, na forma regimental, seja encaminhado expediente à Exma. Srª. **ANTÔNIA ELIENE LIBERATO DIAS, DD. Prefeita Municipal de Cáceres-MT c/c a WESLEY DE SOUSA LOPES, MD. Secretário Municipal de Infraestrutura e Logística**, com consubstanciado na seguinte

TEMÁTICA: Sugerindo a pavimentação asfáltica da Avenida Ver. Osvaldo Batista, bairro Jardim Paraíso.

Excelentíssima Senhora Prefeita,

Com os cordiais e respeitosos cumprimentos, vimos pelo presente instrumento de diálogo entre os poderes, depois de ouvido o soberano Plenário, sugerir ao Executivo a viabilidade em determinar que seja incluído no cronograma dos projetos de pavimentação asfáltica em nossa cidade, a Avenida Vereador Osvaldo Batista, sito no bairro Jardim Paraíso.

JUSTIFICATIVA

Excelência, a presente indicação é pertinente porque em razão do crescimento da frota de veículos, aumentou consideravelmente o fluxo de automóveis pelas vias públicas, dentre elas, na Avenida Vereador Osvaldo Batista sito no bairro Jardim Paraíso, inclusive são inúmeros os pedidos já feitos ao Executivo para que molhe essa avenida e as adjacentes devida



Estado de Mato Grosso
Câmara Municipal de Cáceres


às reclamações dos moradores, em especial, dos comerciantes que não mais sabem o que fazer para manter limpos os seus estabelecimentos e os produtos expostos nas gôndolas.

Por outro lado, os proprietários de veículos questionam ao poder público sobre a altura dos “quebra-molas” que a população constrói ao longo da avenida, utilizando-se da mistura de pedras e cascalhos, pois danificam a parte debaixo dos automóveis.


A realização dessa obra proporcionará imensuráveis benefícios além do visual mais atrativo e o embelezamento da cidade. Os imóveis serão valorizados e alavancará os investimentos comerciais, e, o mais importante, a qualidade da saúde da população será sobremaneira, a melhor.

Convém registrar que a Avenida Vereador Osvaldo Batista é a principal via de acesso ao bairro Jardim Paraíso, com uma extensão aproximada de 2.700 metros.

Assim, certo de Vossa costumeira atenção, externo meus elevados protestos de estima e distinta consideração.

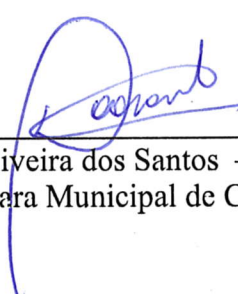

Ver. Domingos Oliveira dos Santos – PSB
Presidente da Câmara Municipal de Cáceres

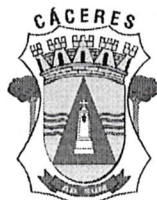

ESTADO DE MATO GROSSO
CÂMARA MUNICIPAL DE CÁCERES

Visão panorâmica do bairro Jardim Paraíso



[illegible]

Estado de Mato Grosso

PREFEITURA MUNICIPAL DE CÁCERES

CNPJ: 03214145/0001-83

Secretaria M. de Obras e Serviços Urbanos

PAVIMENTAÇÃO DE VIA URBANA - FOTO DO TRECHO

FOLHA:
ARQ.

1/4

OBRA:

Pavimentação

LOCAL:

Rua Vereador Osvaldo Batista

AREA TOTAL:

2700,00 M2


ESCALA

Indicada


DESIGNHO:
Mathheus F.


RESP. TÉCNICO

Agosto / 2017

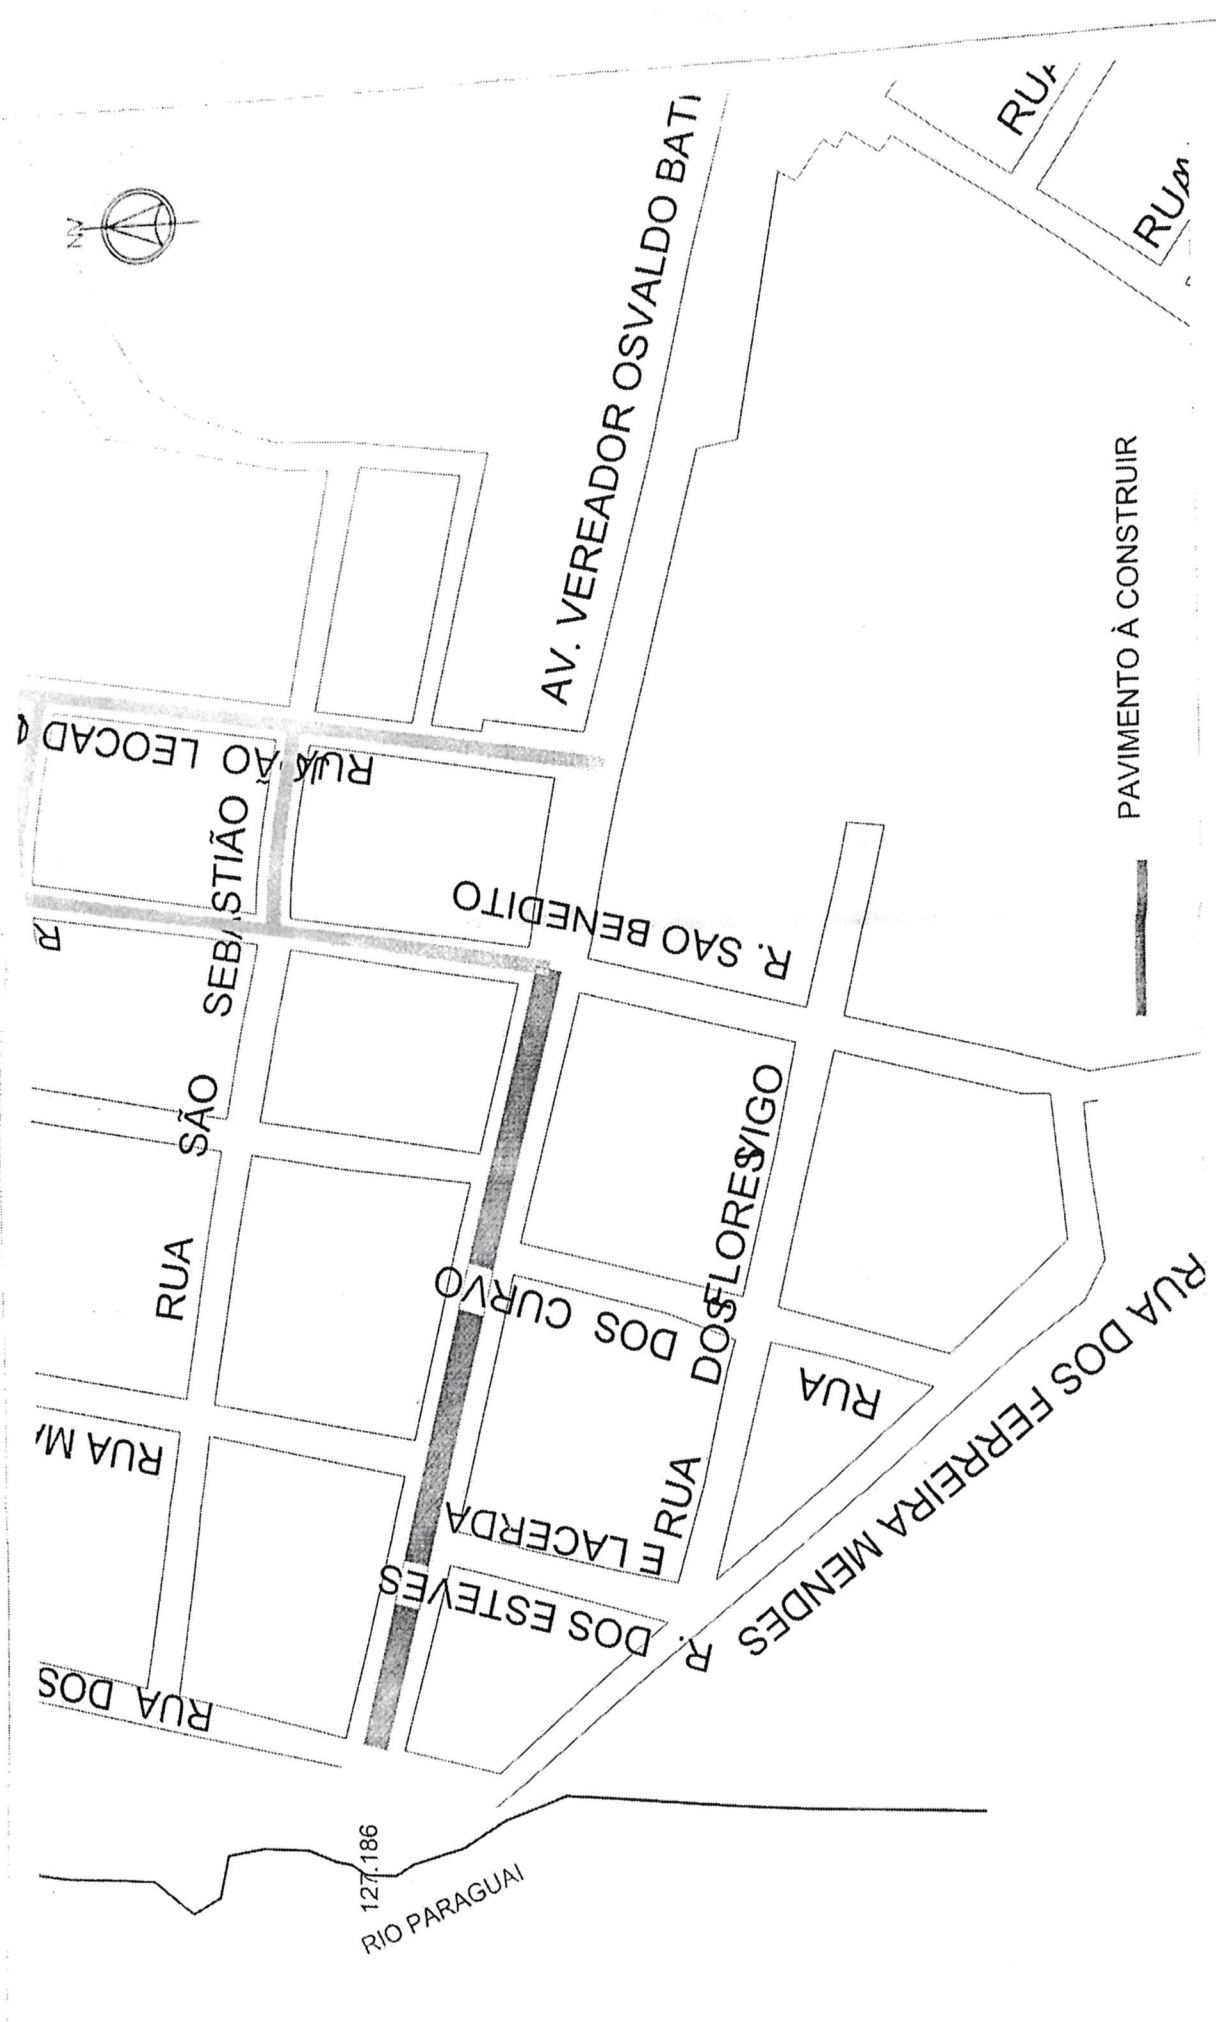

CACERES 	Estado de Mato Grosso PREFEITURA MUNICIPAL DE CÁCERES CNPJ: 03214145/0001-83 Secretaria M. de Obras e Serviços Urbanos		PAVIMENTAÇÃO DE VIA URBANA - LOCAÇÃO DA VIA				FOLHA: 2/4
	OBRA: Pavimentação RESP. TÉCNICO	LOCAL: Rua Vereador Osvaldo Batista	ÁREA TOTAL: 2700,00 M2	ESCALA: 1/3000	DESENHO: Matheus F.	DATA: Agosto / 2017	

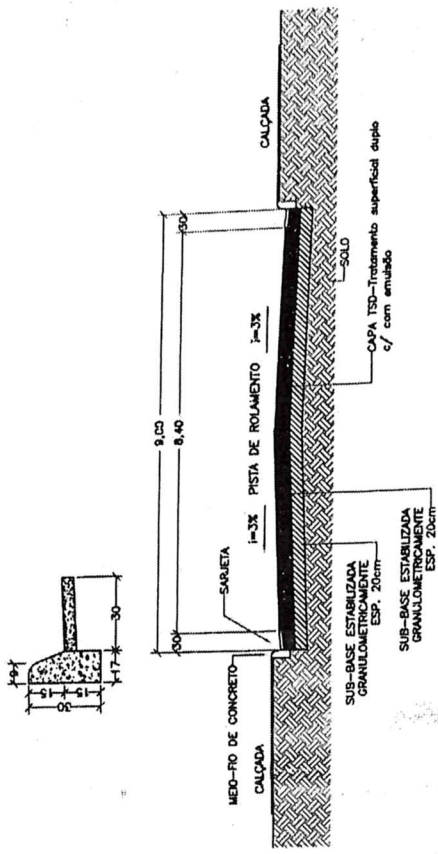

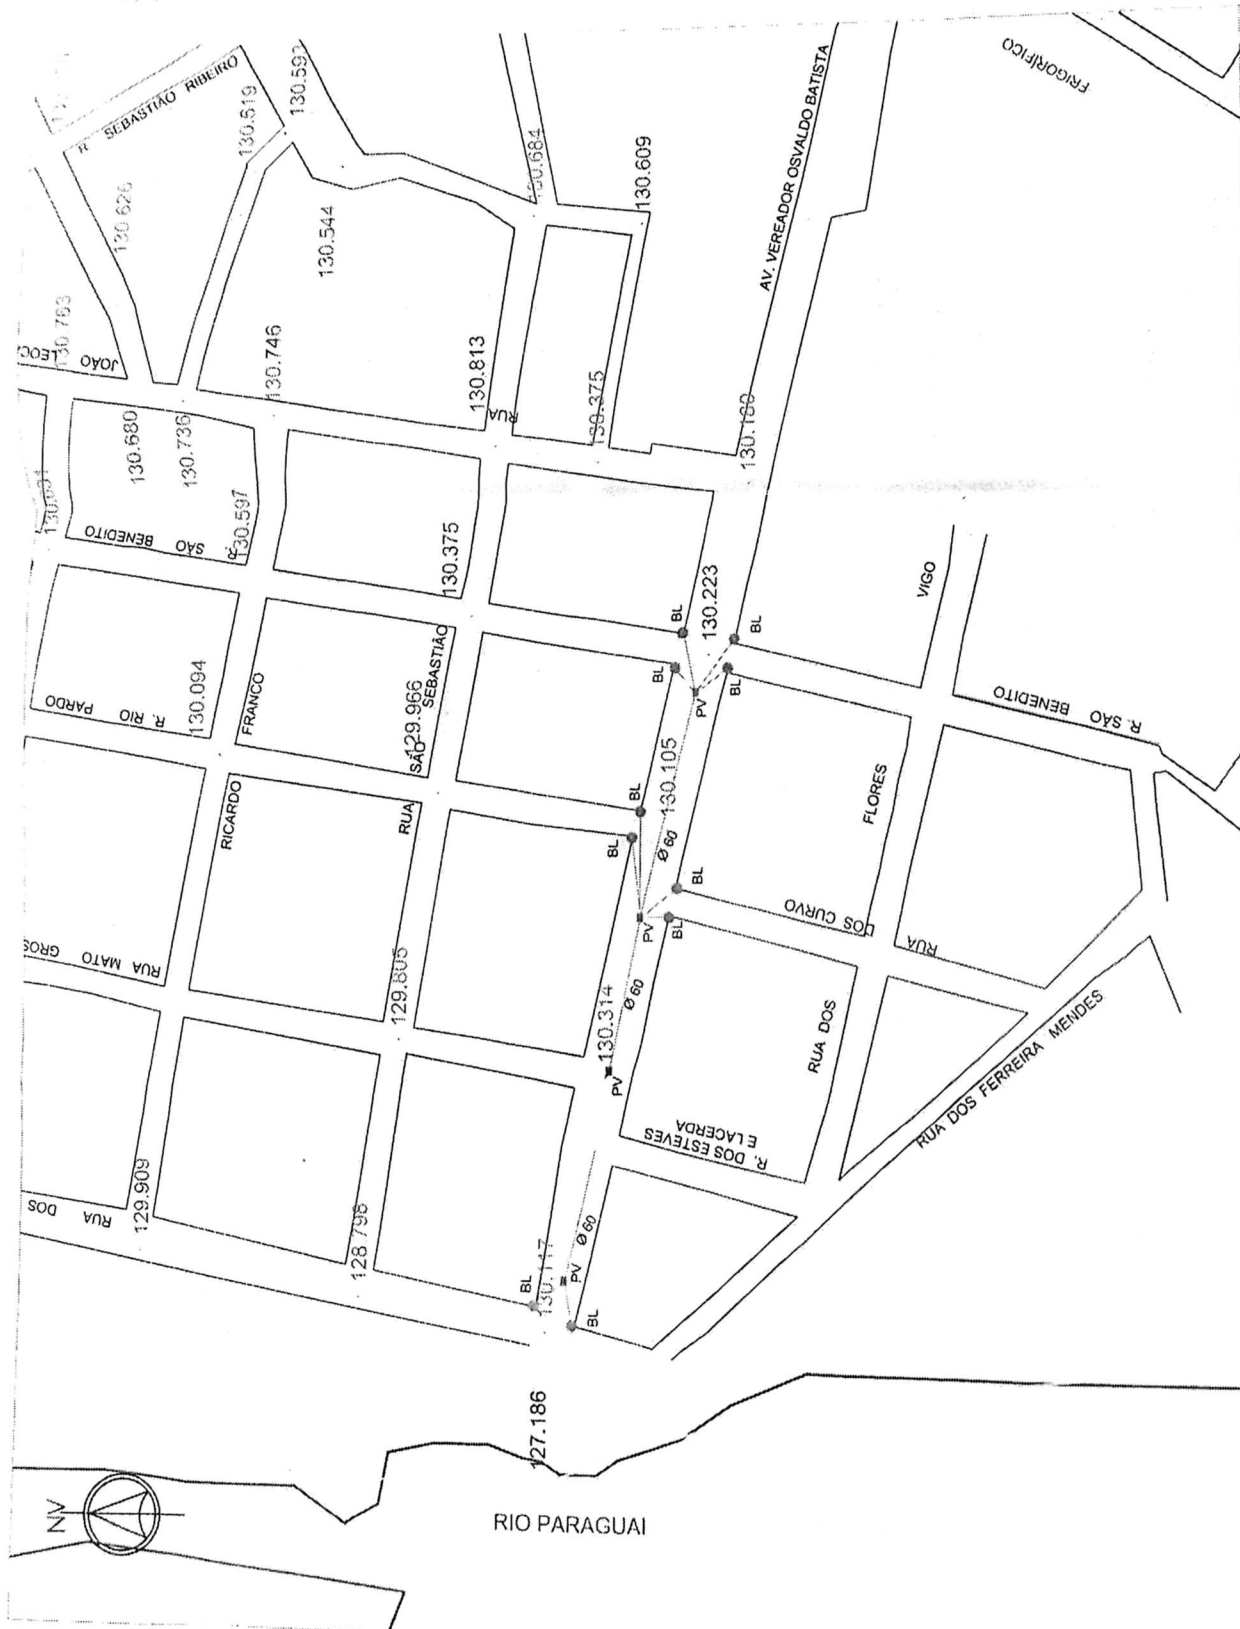

Av. Vereador Osvaldo Batista

Coordenadas Geográficas:

16°05'12"21" S 57°42'15"50" O

15°05'12"32" S 57°42'12"75" O

Diâmetro/Comprimento:

Ø60 - 65,00m

Quantidade:

BL - 2

PV - 1

Prop: Prefeitura de Cáceres

Percorso da Drenagem: _____

Av. Vereador Osvaldo Batista

Coordenadas Geográficas:

16°05'13,17" S 57°42'11,53" O

16°05'14,72" S 57°42'04,78" O

Diâmetro/Comprimento:

Ø60 - 185,00m

Quantidade:

BL - 8

PV - 3

Prop: Prefeitura de Cáceres

Percorso da Drenagem: _____

Av. Vereador Osvaldo Batista Resumo Geral da Drenagem

Total - Diâmetro/Comprimento

Ø40 - 80,00m

Ø60 - 65,00m + 185,00m = 250,00m

Quantidade Total:

BL - 10

PV - 4

Prop: Prefeitura de Cáceres

Percorso da Drenagem: _____

CÁCERES



Estado de Mato Grosso
PREFEITURA MUNICIPAL DE CÁCERES
CNPJ: 03214145/0001-83
Secretaria M. de Obras e Serviços Urbanos

OBRA:
Pavimentação

RESP. TÉCNICO

DRENAGEM URBANA

LOCAL:

Rua Vereador Osvaldo Batista

ÁREA TOTAL:

2700,00 M2

ESCALA:

1/2500

DESENHO:

Matheus F.

DATA:

Agosto / 2017

FOLHA:

ARQ.

4/4

PREFEITURA MUNICIPAL DE CÁCERES - MT Secretaria de Obras e Serviços Urbanos Coordenação de Engenharia				CRONOGRAMA FÍSICO FINANCEIRO DE DRENAGEM													
CÁCERES MUNICÍPIO DE CACERES - MT Execução de Obras de Drenagem Profunda				OBS.: A PLANILHA DE CUSTOS REPRESENTA UM CUSTO ESTIMADO, OBTIDO ATRAVÉS DE VISITAS IN LOCO													
				REDE 40 CM		80,00		Caixas Coletoras		10,00							
				REDE 60 CM		250,00		Poços de visitas		4,00							
				REDE 80 CM		0,00											
				REDE 100 CM		0,00											
Obra:						TABELA REFERENCIAL:		SINAPI 02/2017									
						BDI:		SICRO 11/2016									
								29,34%									
Local:	AVENIDA VEREADOR OSVALDO BATISTA			EMPRESA:													
				MESES													
BOLETIM	ITEM	CÓDIGO	DESCRIÇÃO DO SERVIÇO	PREÇO TOTAL	MÊS 1	MÊS 2	MÊS 3	MÊS 4	MÊS 5	MÊS 6	TOTAL						
	1.0		SERVIÇOS PRELIMINARES	3.233,00	3233,00	0,00	0,00	0,00	0,00	0,00	3233,00						
	2.0		ESCAVAÇÃO E REATERRO	26.022,00	13011,00	13011,00	0,00	0,00	0,00	0,00	26022,00						
	3.0		TUBULAÇÕES E ASSENTAMENTO	66.202,00	13240,40	33101,00	19860,60	0,00	0,00	0,00	66202,00						
	4.0		POÇOS DE VISITA E CAIXAS COLETORAS	20.170,00	0,00	6051,00	10085,00	4034,00	0,00	0,00	20170,00						
	5.0		CHAMINÉ E TAMPÃO	4.166,00	0,00	0,00	0,00	0,00	0,00	4166,00	4166,00						
	6.0		TRANSPORTES	560,00	112,00	112,00	112,00	112,00	56,00	56,00	560,00						
					20%	20%	20%	20%	10%	10%	90%						
			TOTAL GERAL COM BDI	120.353,00	29.596,40	52.275,00	30.057,60	4.146,00	56,00	4.222,00	120.353,00						

RESUMO GERAL DE DESEMBOLSO								
	TOTAL	MÊS 1	MÊS 2	MÊS 3	MÊS 4	MÊS 5	MÊS 6	TOTAL
PAVIMENTAÇÃO ASFALTICA TIPO TSD	211.966,00	17.188,11	2.513,21	35.403,68	59.568,26	53.586,48	43.706,26	211.966,00
DRENAGEM PROFUNDA	120.353,00	29.596,40	52.275,00	30.057,60	4.146,00	56,00	4.222,00	120.353,00
TOTAL: R\$	332.319,00	46.784,51	54.788,21	65.461,28	63.714,26	53.642,48	47.928,26	332.319,00

 </			
--	--	--	--

