

LEITURA NA SESSÃO
09/05/2022

Estado de Mato Grosso
PREFEITURA MUNICIPAL DE CÁCERES

Ofício nº 0761/2022-GP/PMC

Cáceres - MT, 03 de maio de 2022.

A Sua Excelência o Senhor
VER. DOMINGOS OLIVEIRA DOS SANTOS
Presidente da Câmara Municipal de Cáceres
Rua Coronel José Dulce, esq. Rua Gal Osório
Cáceres – MT - CEP 78210-056

CÂMARA MUNICIPAL DE CÁCERES
Em 04/05/2022
horas 11:40 Sessão 1896
Ass. Blizini Filho

Ref.: Protocolo nº 7.986/2022 de 18/03/2022

Senhor Presidente:

Acusamos o recebimento do Ofício nº 294/2022-SL/CMC, por meio do qual essa Colenda Câmara encaminha-nos o Requerimento nº 044/2022, de autoria do ilustre vereador, **Engº. Celso Silva** (Republicanos), que solicita cópia integral do projeto executivo da obra de reestruturação da Avenida Sete de Setembro, apresentado pela Associação Matogrossense dos Municípios - AMM.

Em resposta, consoante manifestação da Secretaria Municipal de Infraestrutura e Logística – SMIL, vimos informar a Vossa Excelência que o que fora elaborado pela Engenharia da AMM, não se trata de um projeto executivo, mas, sim, um *layout* simples de uma grande rotatória com acessos laterais, localizada no trecho compreendido entre o cemitério São João Batista e o Posto Sarita / Lojas Americanas, conforme anexo.

Todavia, por razões técnicas, seria inviável a sua implantação, pois, além do grande transtorno ocasionado no local pelas obras por si só, de acordo com o novo *layout*, ainda seriam necessárias escavações, movimentação de solo para instalação de novos canteiros, deslocamentos de ruas, nova pavimentação asfáltica, bem como todo o redimensionamento do sistema de drenagem pluvial subterrâneo que deveria ser todo reposicionado.



Estado de Mato Grosso
PREFEITURA MUNICIPAL DE CÁCERES


Ofício nº 0761/2022-GP/PMC – fls. 02

Embora referido *layout* esteja disponível no Plano de Mobilidade Urbana de Cáceres, foi inserido pela UNEMAT à época da elaboração do Plano em razão de não terem feito uma segunda proposta para o local. Porém, nada impede que o Município, futuramente, apresente um projeto mais adequado para aquela avenida, que é uma das principais vias de Cáceres, a ser incluído no PMUC, observado o rito legal para tanto.

Atenciosamente.



ANTÔNIA ELIENE LIBERATO DIAS
Prefeita de Cáceres

PROJETO DE SINALIZAÇÃO

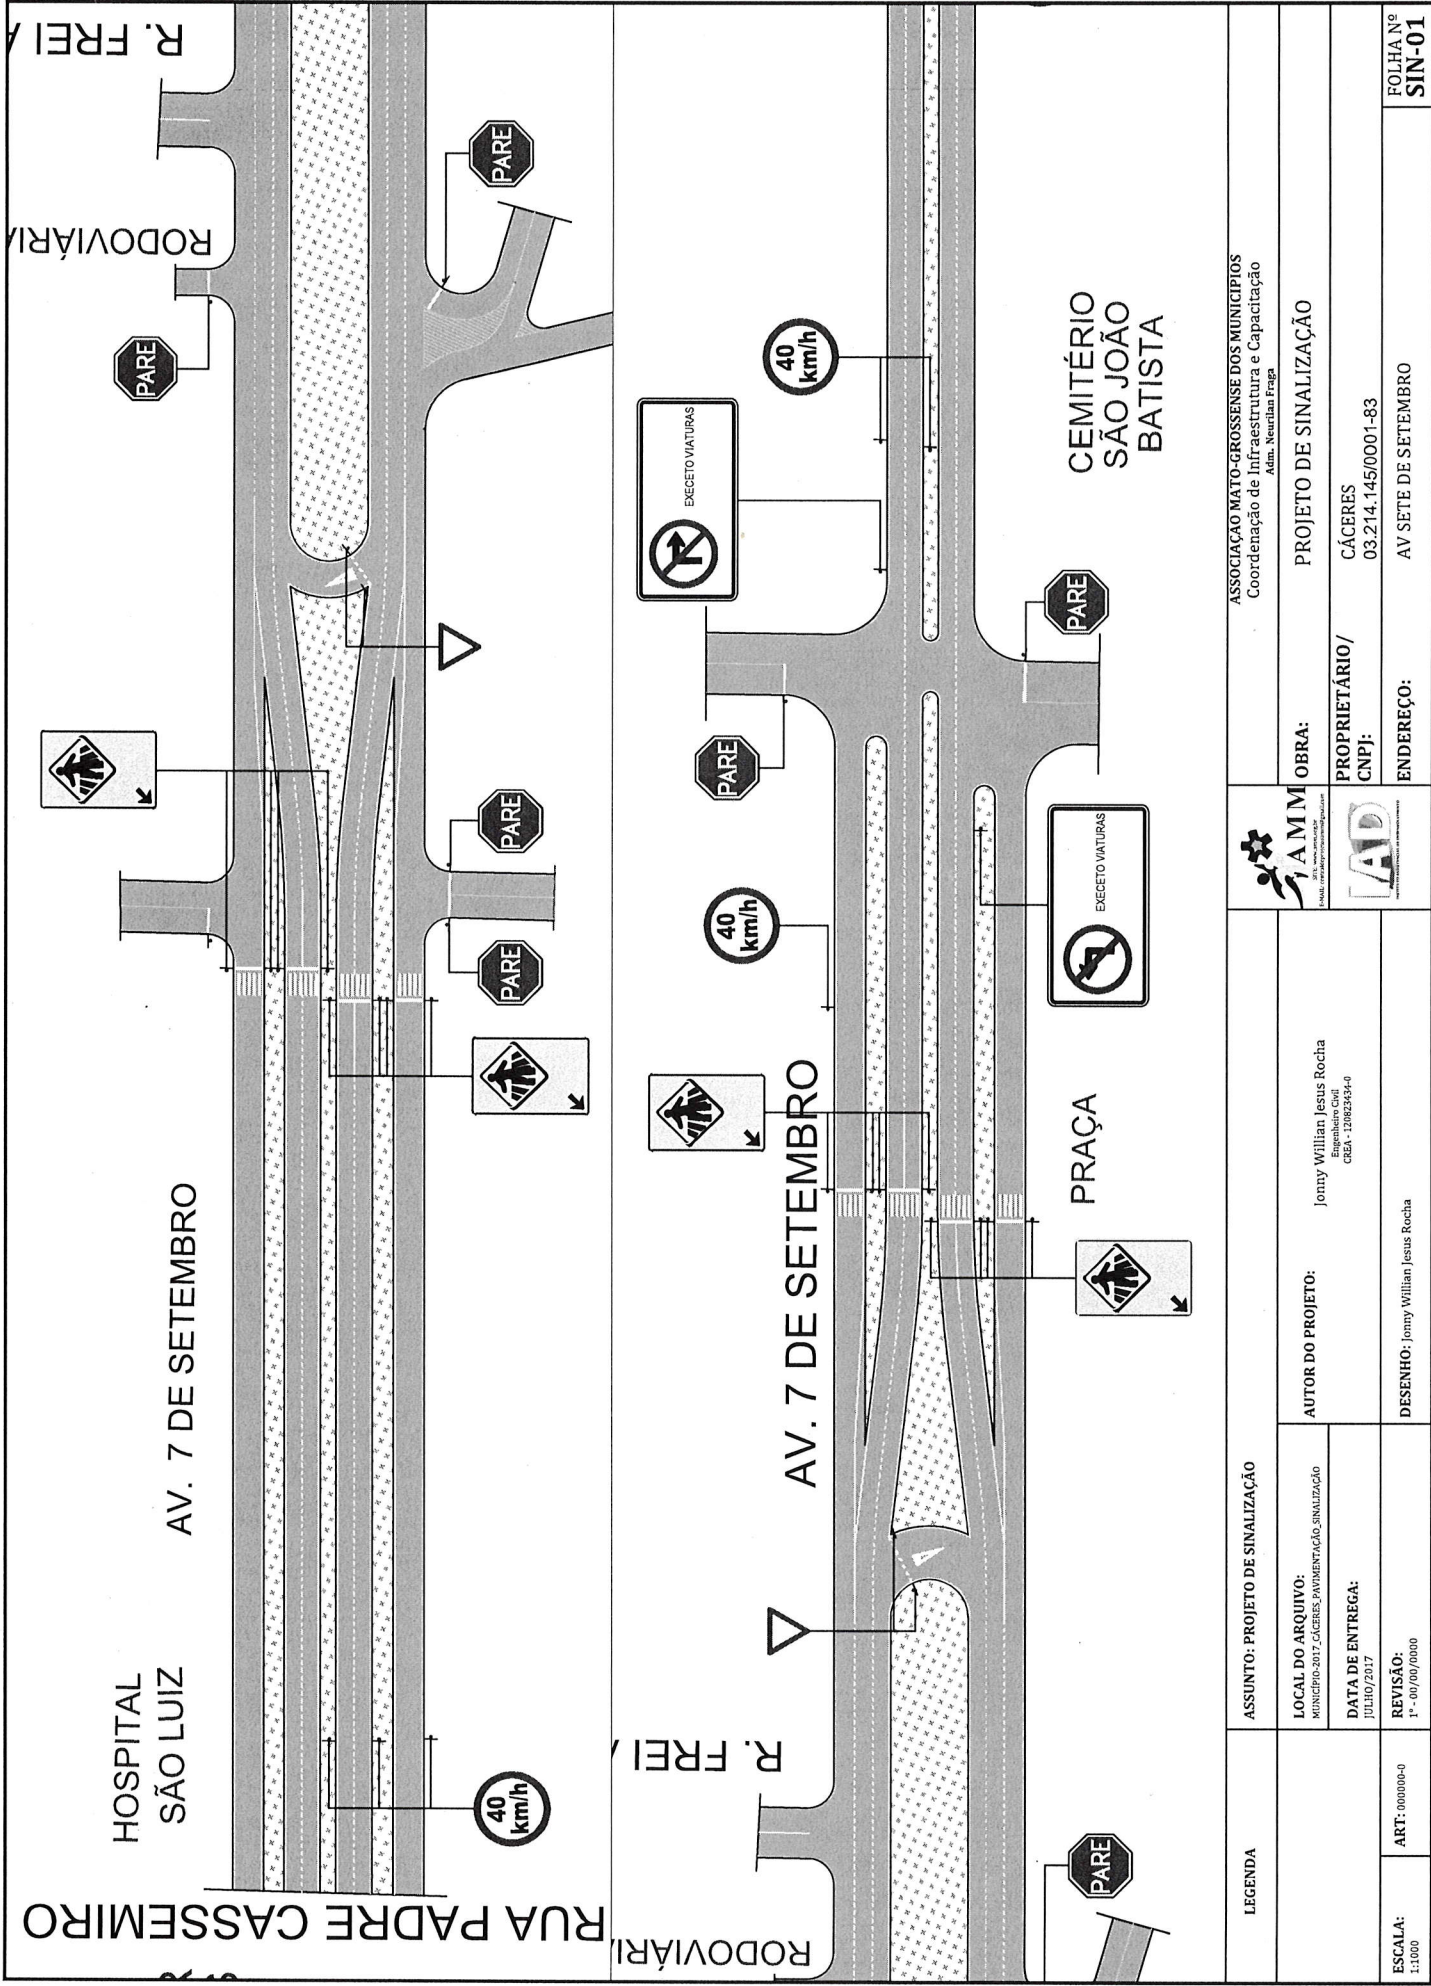

LEGENDA		ASSUNTO: PROJETO DE SINALIZAÇÃO		 Associação Mato-Grossense dos Municípios Coordenação de Infraestrutura e Capacitação Adm. Neuzilian Fraga	OBRA: PROJETO DE SINALIZAÇÃO	FOLHA Nº SIN-01	
ESCALA: 1:1000	ART: 000000-0	LOCAL DO ARQUIVO: MUNICÍPIO-2017_CÁCERES_PAVIMENTAÇÃO_SINALIZAÇÃO					AUTOR DO PROJETO: Jonny Willian Jesus Rocha Engenheiro Civil CREA - 12882343-0
		DATA DE ENTREGA: JULHO/2017					
		REVISÃO: 1ª - 00/00/0000		PROPRIETÁRIO/ CÁCERES 03.214.145/0001-83		ENDEREÇO: AV SETE DE SETEMBRO	

AV. SETE DE SETEMBRO

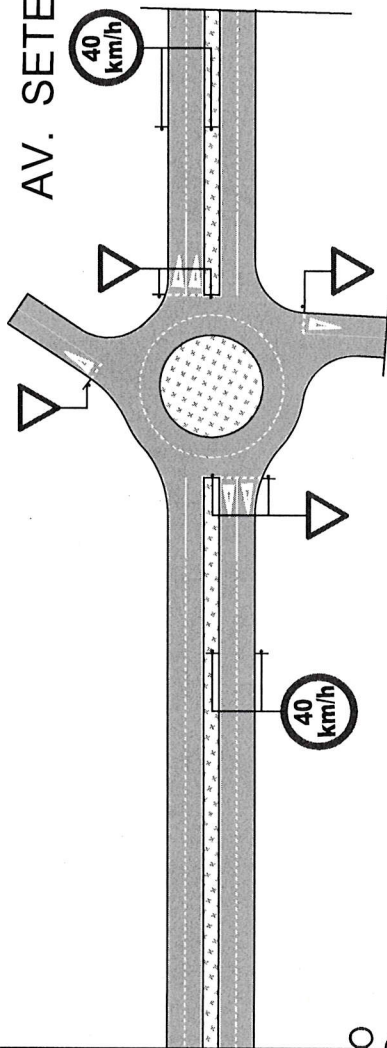

ASSOCIAÇÃO MATO-GROSSENSE DOS MUNICÍPIOS
Coordenação de Infraestrutura e Capacitação
Adm. Newton Foga

OBRA: PROJETO DE SINALIZAÇÃO

PROPRIETÁRIO/
CNPJ: CÁCERES

03.214.145/0001-83

ENDEREÇO: AV SETE DE SETEMBRO

FOLHA Nº
SIN-02

LEGENDA ASSUNTO: PROJETO DE SINALIZAÇÃO

LOCAL DO ARQUIVO:
MUNICÍPIO-2014_CÁCERES_PAVIMENTAÇÃO_SINALIZAÇÃO

AUTOR DO PROJETO: Jonny Willian Jesus Rocha
CREA - 12882434-0


DATA DE ENTREGA:
JULHO/2017

REVISÃO:
1ª - 01/09/2010

DESENHO: Jonny Willian J. Rocha


ESCALA: 1:1000
ART: 000000-0

Faixa de Pedestres

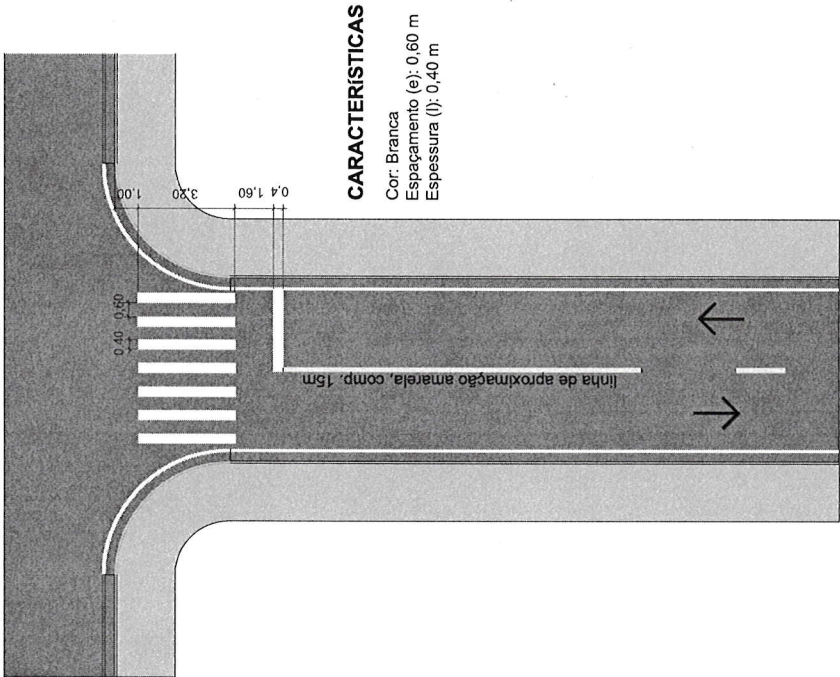

CARACTERÍSTICAS
Cor: Branca
Espacamento (e): 0,60 m
Espessura (l): 0,40 m

Faixa de Pedestre

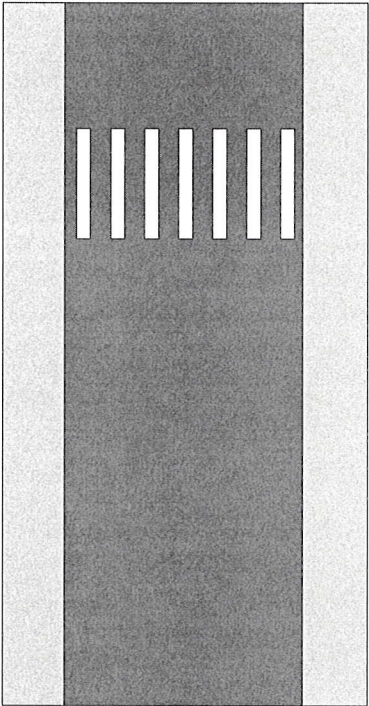

CARACTERÍSTICAS
Cor: Branco

LEGENDA		ASSUNTO: SINALIZAÇÃO HORIZONTAL - FAIXA DE TRAVESSIA DE PEDESTRES			ASSOCIAÇÃO MATO-GROSSENSE DOS MUNICÍPIOS Coordenação de Projetos Adm. Neutrian Fraga
ESCALA: SEM ESCALA	ART: 000000-0	AUTOR DO PROJETO:			OBRA: INFRA-ESTRUTURA - PAVIMENTAÇÃO ASFÁLTICA
	LOCAL DO ARQUIVO: MUNICÍPIO-2016 CÁCERES PAVIMENTAÇÃO SINALIZAÇÃO				
	DATA DE ENTREGA: JULHO/2017		Jonny Willian J. Rocha Engenheiro Civil CREA - 120823434-0		PROPRIETÁRIO/ CNPJ: PREFEITURA MUNICIPAL DE CÁCERES 03.214.145/0001-83
REVISÃO: 1ª - 00/00/0000		DESENHO: Jonny Willian J. Rocha		ENDEREÇO:	AV SETE DE SETEMBRO
FOLHA Nº SIN-03					

Diagrama de uma placa de trânsito retangular com o texto "PARE" no centro. A placa tem uma largura total de 1,90m e uma altura de 2,00m. O texto "PARE" tem uma altura de 1,60m. Há uma faixa amarela de aproximação de 0,4m na borda superior e uma faixa de retenção de 1,50m na borda inferior. Setas indicam a direção do tráfego.

CARACTERÍSTICAS

Cor:	Amarelo
Trapo (t):	2,00 m
Espacamento (e):	4,00 m
Espessura (l):	0,10 m
Cadência (te):	1:2

Diagrama de uma pista de trânsito com as seguintes legendas:

- Calçada
- Meio-fio
- Sarjeta
- Limite da pista
- Limite de bordo

LEGENDA	ASSUNTO: SINALIZAÇÃO HORIZONTAL - LINHA DE RETENÇÃO, LINHA DE APROXIMAÇÃO, LEGENDA PARE, LINHA SIMPLES SECCIONADA E LINHA DE BORDO			ASSOCIAÇÃO MATO-GROSSENSE DOS MUNICÍPIOS Coordenação de Projetos Adm. Neurilam Fraga
	AUTOR DO PROJETO: MUNICÍPIO-2916, CÁCERES, PAVIMENTAÇÃO SINALIZAÇÃO			OBRA: INFRA-ESTRUTURA - PAVIMENTAÇÃO ASFÁLTICA
	DATA DE ENTREGA: JULHO/2017			PROPRIETÁRIO/ CNPJ: 03.214.145/0001-83
ESCALA: SEN ESCALA	ART: 000000-0 1" - 00/00/0000	DESENHO: Jonny William J. Rocha		ENDEREÇO: AV SETE DE SETEMBRO
				FOLHA Nº SIN-04

R-1 Parada Obrigatória




CORES

Fundo: Vermelho Refletivo
 Orla Interna: Branco Refletivo
 Orla Externa: Vermelho Refletivo
 Letras: Branco Refletivo
 Verso: Preto Fosco


DIMENSÕES

Lado: 350 mm
 Orla Interna: 20 mm
 Orla Externa: 10 mm
 Altura da Letra: 101 mm

As placas devem fazer ângulo de 93° com o sentido do tráfego

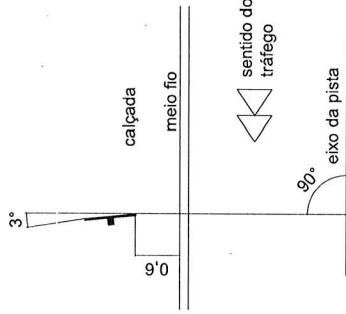


PLANTA DE TOPO

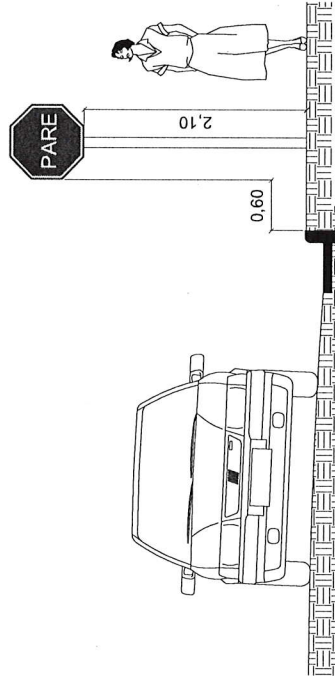

VISTA FRONTAL

Fundação das Placas Verticais

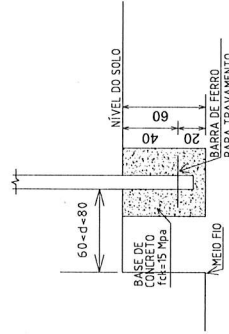

LEGENDA	ASSUNTO: SINALIZAÇÃO VERTICAL - PLACA R-1 (PARADA OBRIGATORIA)	AUTOR DO PROJETO: Jonny William J. Rocha Engenheiro Civil CREA - 120824134-0	ASSOCIAÇÃO MATO-GROSSENSE DOS MUNICÍPIOS Coordenação de Projetos Alim. Reurbanização
ESCALA: SEM ESCALA	LOCAL DO ARQUIVO: MUNICÍPIO-2016 CÁTERES PAVIMENTAÇÃO SINALIZAÇÃO	PROPRIETÁRIO: PREFEITURA MUNICIPAL DE CÁCERES	OBRA: INFRA-ESTRUTURA - PAVIMENTAÇÃO ASFÁLTICA
ART: 000000-0	DATA DE ENTREGA: 10/07/2017	CNPJ: 03.214.145/0001-83	ENDEREÇO: AV SETE DE SETEMBRO
REVISÃO: 1º - 00/00/0000	DESENHO: Jonny William J. Rocha	FOLHA Nº SIN-05	FOLHA Nº SIN-05

R-19 Velocidade Máxima Permitida




CORES

Fundo: Branco Refletivo
Orela: Vermelho Refletivo
Algarismo: Preto
Legenda: Preta
Verso: Preto Fosco

DIMENSÕES



Diâmetro: 500 mm
Orela: 50 mm
Algarismo (40): 200 mm
Letra (Km/h): 44 mm

As placas devem fazer ângulo de 93° com o sentido do tráfego

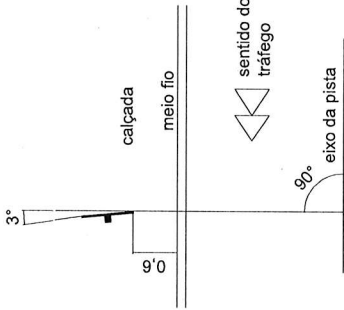

PLANTA DE TOPO

Fundação das Placas Verticais

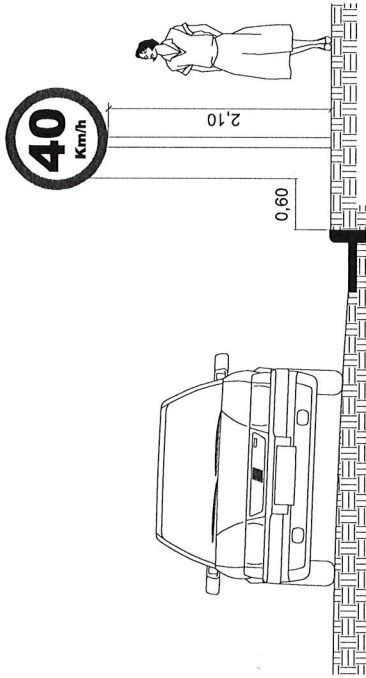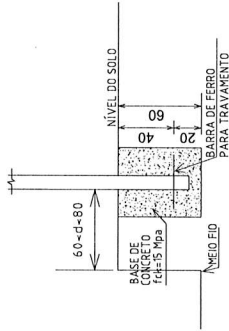

VISTA FRONTAL

LEGENDA	ASSUNTO: PLACA R-19 (VELOCIDADE MÁXIMA PERMITIDA)		ASSOCIAÇÃO MATO-GROSSENSE DOS MUNICÍPIOS Coordenação de Projetos Adm. Neurilân Foga	
	AUTOR DO PROJETO: Jonny Willian J. Rocha Engenheiro Civil CREA - 120823434-0		OBRA: INFRA-ESTRUTURA - PAVIMENTAÇÃO ASFÁLTICA	
ESCALA: SEM ESCALA	LOCAL DO ARQUIVO: MUNICÍPIO-316, CÁCERES, PAVIMENTAÇÃO SINALIZAÇÃO		PROPRIETÁRIO/ PREFEITURA MUNICIPAL DE CÁCERES	
	DATA DE ENTREGA: JULHO/2017		CNPJ: 03.214.145/0001-83	
ART: 000000-0	REVISÃO: 1º - 00/00/0000		ENDEREÇO: AV SETE DE SETEMBRO	
			FOLHA Nº SIN-06	

LEGENDA		ASSUNTO: PLACA A-32b (PASSAGEM SINALIZADA DE PEDESTRES)				ASSOCIAÇÃO MATO-GROSSENSE DOS MUNICÍPIOS Coordenação de Projetos Adm. Neurilian Fraga	
ESCALA: SEN ESCALA	ART: 000000-0	LOCAL DO ARQUIVO: MUNICÍPIO-2916, CÂNCERES, PAVIMENTAÇÃO SINALIZADA		AUTOR DO PROJETO:		OBRA: INFRA-ESTRUTURA - PAVIMENTAÇÃO ASFÁLTICA	
		DATA DE ENTREGA: JULHO/2017		Jonny Willian J. Rocha Engenheiro Civil CREA - 120823434-0		PROPRIETÁRIO/ CNPJ: -	
		REVISÃO: 1º - 00/00/0000		DESENHO: Jonny Willian J. Rocha		ENDEREÇO: AV SETE DE SETEMBRO	
						FOLHA Nº SIN-07	

LEGENDA	ASSUNTO: SINALIZAÇÃO VERTICAL - PLACA DE IDENTIFICAÇÃO DE RUAS			ASSOCIAÇÃO MATO-GROSSENSE DOS MUNICÍPIOS Coordenação de Projetos Adm. Neurilian Fraga
	LOCAL DO ARQUIVO: MUNICÍPIO-2016, CÁCERES, PAVIMENTAÇÃO, SINALIZAÇÃO	AUTOR DO PROJETO: Jonny Willian J. Rocha Engenheiro Civil CREA - 120823434-0		
	DATA DE ENTREGA: JULHO/2017			OBRA: INFRA-ESTRUTURA - PAVIMENTAÇÃO ASFÁLTICA
				PROPRIETÁRIO/ CNPJ: PREFEITURA MUNICIPAL DE CÁCERES 03.214.145/0001-83
ESCALA: SEM ESCALA	ART: 000000-0 1º - 00/00/0000	DESENHO: Jonny Willian J. Rocha		ENDEREÇO: AV SETE DE SETEMBRO
				FOLHA Nº SIN-08

