


Declaração

Declaro para os devidos Fins que foi entregue no dia 21 de Outubro neste gabinete o atestado de arruamento conforme requerido pela comissão CCJ, para dar prosseguimento PL 30/2024 -Denomina como “Antônio Brandão” a Rua sem nome, localizada no Bairro Jardim Paraíso e dá outras providências, na ocasião informei que o documento seria entregue ao relator da comissão CCJ para andamento do Projeto citado a cima.

RECEBI EM
21-10-24

LUIZ DO CARMO

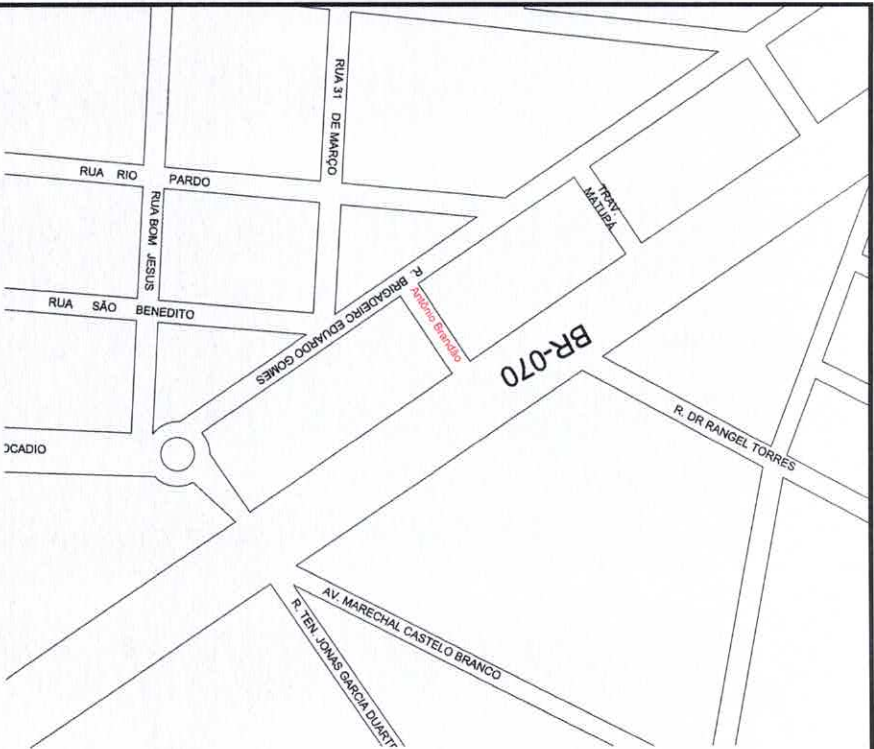


01 CROQUI / LAYOUT
ESCALA S/E



03 LOCALIZAÇÃO

02 DETALHE
ESCALA: 1:500

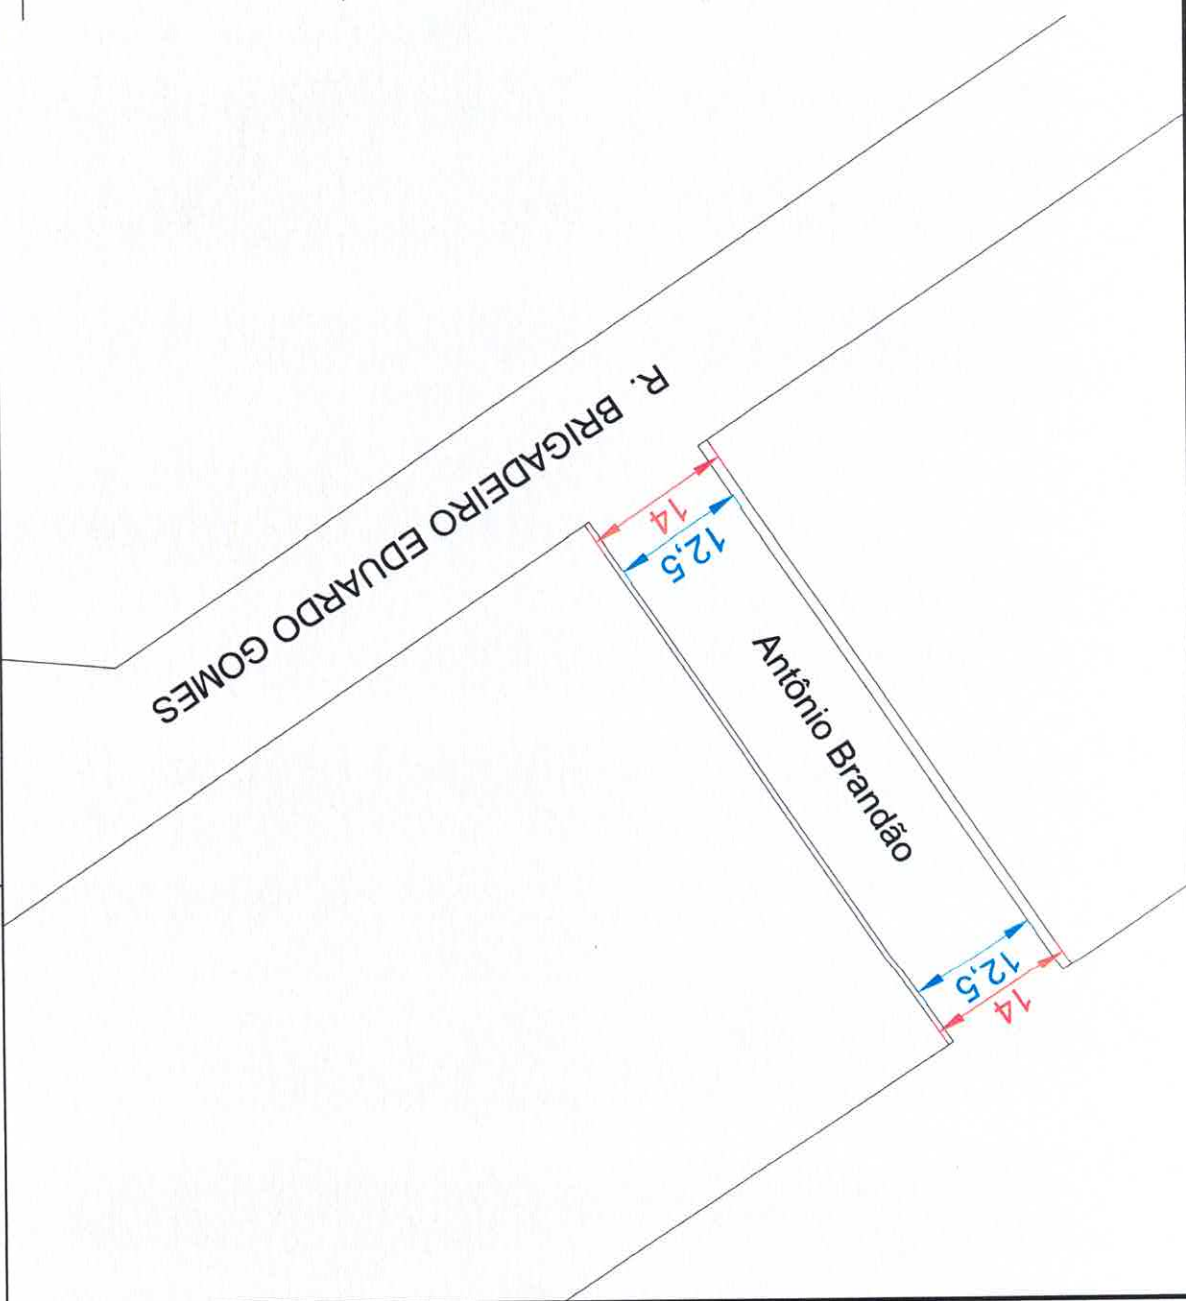

LEGENDA		01/01	ATESTADO DE ARRUAMENTO		01/01
medidas "in" loco			RESPONSÁVEL TÉCNICO	Anny Karoliny Neves Ramos	ENGENHEIRA CIVIL Matrícula: 15917-1
medidas de projeto					