

Estado de Mato Grosso
Câmara Municipal de Cáceres

PROTOCOLO Em 20/01/2017 Hrs 8:35 Sob nº 176 Ass.: Emanuelle		Projeto De Lei	Nº 007 / 2017	APROVADO
		Projeto De Decreto Legislativo		Presidente da Câmara
		Projeto De Resolução		
		Requerimento		REJEITADO
	☒	Indicação		Presidente da Câmara
		Moção		
		Emenda		

Autor: Ver. **Valter Zacarkim**

Partido: **PTB**

INDICAÇÃO

O Vereador que abaixo subscreve indica à nobre Mesa, consultado o augusto e soberano Plenário, na forma regimental, seja encaminhado expediente ao Exmos. Senhor Prefeito **Francis Maris Cruz**, com cópia Senhores Deputados Dr. Leonardo Albuquerque, Adriano Silva, Wancley Carvalho, com a seguinte **Proposição Plenária**:

Solicitando ao Executivo Municipal, a promoção de uma ação conjunta com os Deputados a promoção de gestões junto a SECID- Secretaria de Estado das Cidades- com o objetivo de viabilizar o projeto de recuperação e restauração da pavimentação asfáltica – na Avenida das Camélias (nos bairros Jardim Padre Paulo e Vila Nova), Joaquim Murtinho (Cavallhada) e Cohab Nova nesta Cidade.


Justificativa:


O projeto é de grande importância para recuperações viárias dos referidos bairros. Pois a um grande volume populacional, tornando-se imprescindível a recuperação da pavimentação asfáltica que é de suma importância para as comunidades, gerando qualidade de vida e oportunizando melhor trafegabilidade de veículos e pedestres. Mormente ao estágio de não-recuperada com aparecimentos de buracos nos asfaltos, a comunidade do Jardim Padre Paulo, Vila Nova e Cavallhada vem sofrendo com o período chuvoso, com acúmulo de água nas vias, dificultando o ir e vir dos cidadãos, danificando veículos e motocicletas que diariamente transitam por essas vias fazendo manobras perigosas, o que, de certa forma, poderá ocasionar acidentes graves e danificação do patrimônio.


Trata-se de um anseio comunitário e um sonho das famílias em serem agraciados com a recuperação da pavimentação, uma vez que, ameniza os transtornos causados pela ação do tempo, tanto período chuvoso quanto nos períodos de seca. Diante o exposto segue anexo os encaminhamentos protocolados a SECID- Secretaria de Estado das Cidades o Projeto de Restauração de ruas e avenidas dos referidos bairros cujo o **protocolo nº 620892/2016.**


Portanto, a conclusão da recuperação do pavimento nos bairros Jardim Padre Paulo, Vila Nova e Cavallhada, certamente irá amenizar as dificuldades da comunidade, embelezará a cidade, sobretudo, valorizará os patrimônios residenciais


Sala das Sessões, 18 de janeiro de 2017

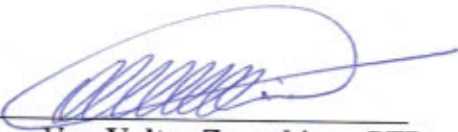
Ver. **Valter Zacarkim** – PTB

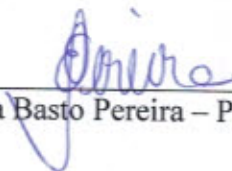
Elza Basto Pereira – PSD

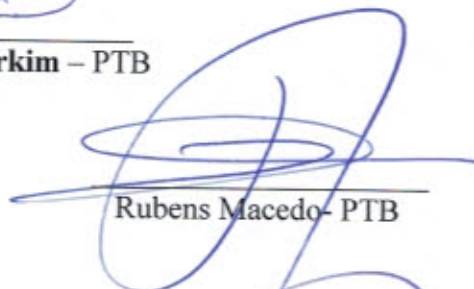
Rubens Macedo- PTB

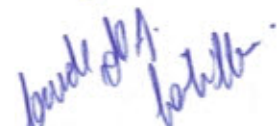
Cleudes Castrillon –PTN

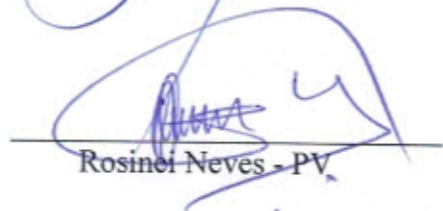
Rosinei Neves - PV

Ofício 001/2016

Vereadores eleitos exercício 2017/2020

Cáceres-MT, 08 de Dezembro de 2016.

Ao:

Secretaria de Estado das Cidades

Sr. Wilson Santos – Secretário de Governo do Estado de Mato Grosso

Nesta.

Referência: Projeto de Restauração de ruas e avenidas dos bairros Jardim Padre Paulo e Cohab Nova em Cáceres – MT.

Assunto: Solicitação de Recurso para aquisição de materiais asfálticos.


Prezados Senhor,

Cumprimentando-o Cordialmente venho por meio deste, primeiramente agradecer Vossa Excelência, pelos relevantes serviços prestados em nosso município como Deputado Estadual, bem como na região da grande Cáceres, motivo que nos leva ao inquestionável reconhecimento da importância de tê-lo como representante frente à Câmara dos Deputados.

Na oportunidade, gostaria de solicitar do nobre Deputado, que seja viabilizado recursos financeiros através de emenda parlamentar para fins específico de restauração da pavimentação asfáltica de dois grandes bairros de nossa cidade, devido à grande densidade populacional desta região, torna-se imprescindível a recuperação desta malha viária, que trará uma melhor qualidade de vida no ir e vir dos cidadãos cacerenses. Uma vez que a situação atual do pavimento asfáltico destes bairros verificado in-loco por uma equipe técnica de engenheiros, demonstra que ainda encontra-se de fácil solução e o mais importante com um baixo custo.

Na certeza de contar com vosso pronto atendimento, desde já agradecemos e colocamo-nos a disposição para trabalharmos juntos em prol ao desenvolvimento do município de Cáceres.

Segue anexo o mapa detalhado com as ruas contempladas com a recuperação, e planilha com o orçamento de custo e do material empregado na execução dos serviços.

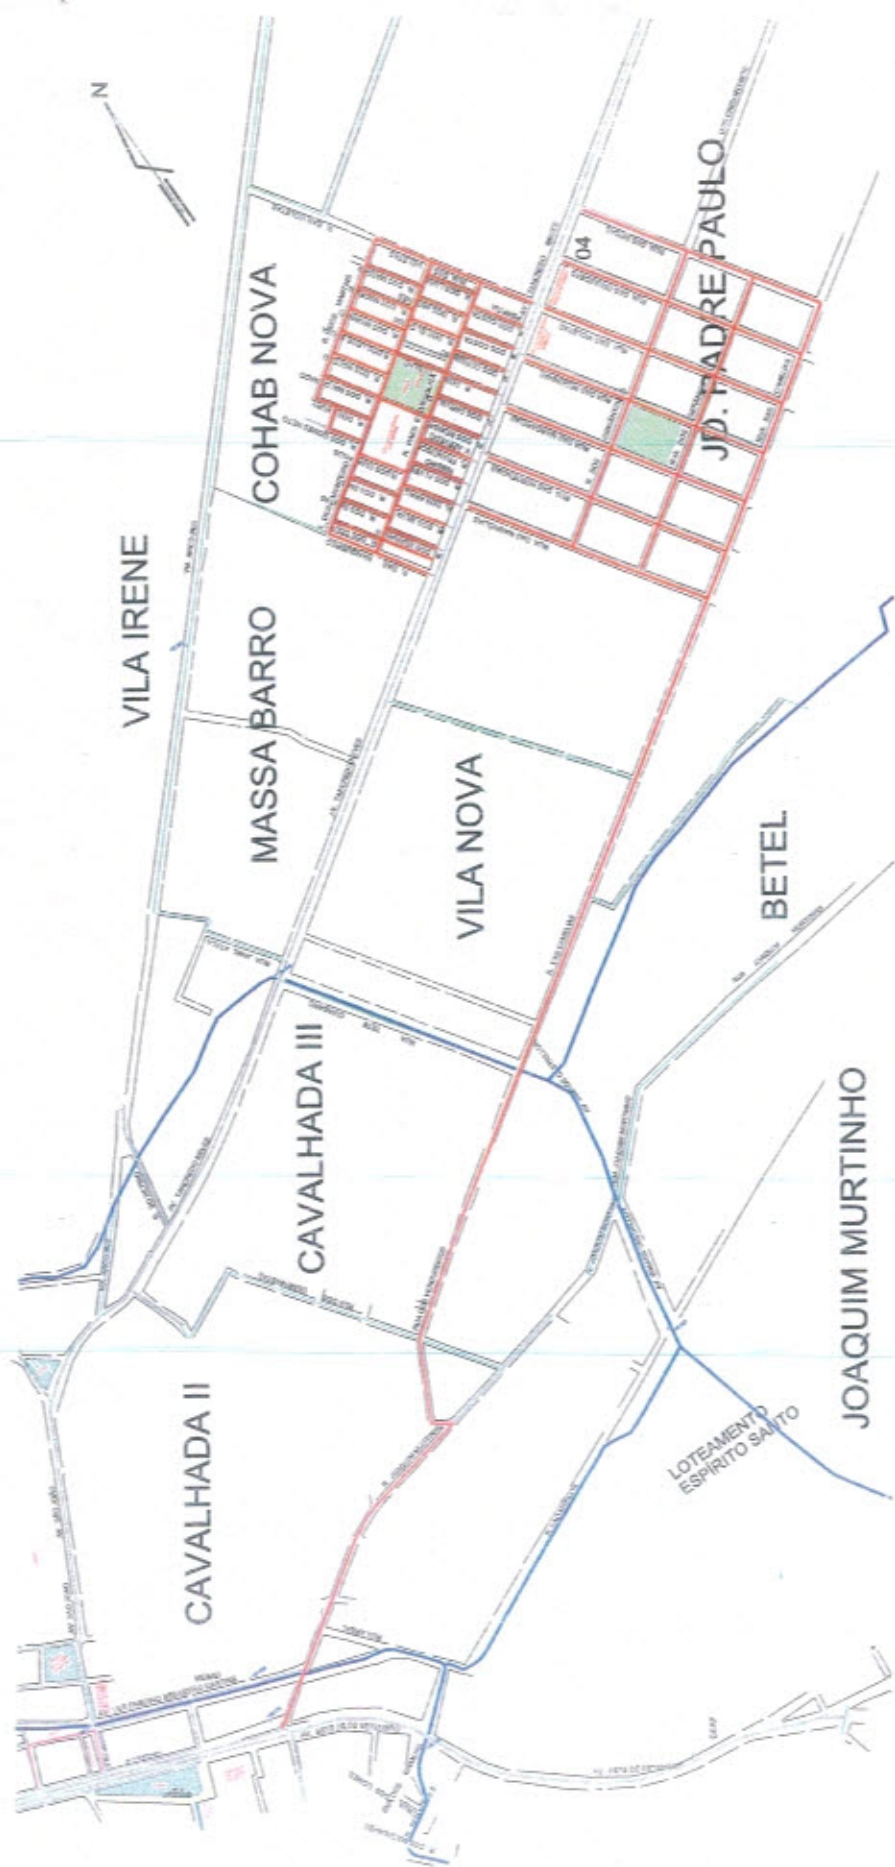

CÁCERES

PREFEITURA MUNICIPAL DE CÁCERES

LEGENDA

RUAS CONTEMPLADAS

DIVISÃO DOS BAIRROS

ESCALA GRÁFICA



1 : 10.000

PROGRAMA DE RECUPERAÇÃO, E REJUVENESCIMENTO DE VIAS URBANAS PAVIMENTADAS

BAIRROS: JARDIM PADRE PAULO E COHAB NOVA - CÁCERES - MT

ORÇAMENTO GERAL



ITEM	CÓDIGO	DISCRIMINAÇÃO DOS SERVIÇOS	UNIDADE	QUANTIDADE	PREÇO UNITÁRIO	PREÇO TOTAL
1.0		PRÉ MISTURADO A FRIO - PARA TAPÁ-BURACO			acréscimo BDI: 25%	
1.1	4720	FORNECIMENTO DE AGREGADO (BRITA 0)	Tn	157,76	R\$ 79,33	R\$ 12.513,96
1.2	367	FORNECIMENTO DE AGREGADOS - (AREIA)	m³	118,32	R\$ 62,50	R\$ 7.394,79
1.3	41904	FORNECIMENTO DE EMULSAO RL-1C	Tn	18,40	R\$ 2.500,00	R\$ 46.012,05
1.4		USINAGEM DE PMF	Tn			R\$ -
SUB TOTAL					R\$	R\$ 65.920,81

2.0		APLICAÇÃO DE LAMA ASFÁLTICA			acréscimo BDI: 25%	
2.1		LIMPEZA DE VIAS URBANAS COM CAMINHÃO PIPA	m²	108.931	R\$ -	R\$ -
2.2	3 5 02 510 01	LAMA ASFALTICA GROSSA GRAN. III e IV (AC/BC)	m²	108.931	R\$ -	R\$ -
2.3	41904	FORNECIMENTO DE EMULSAO RL-1C	Tn	213,00	R\$ 2.486,84	R\$ 529.696,39
2.4	367	FORNECIMENTO DE AGREGADOS (Areia Grossa)	m³	455,00	R\$ 62,50	R\$ 28.437,50
2.5	4741	FORNECIMENTO DE AGREGADOS (Po de Pedra)	m³	446,00	R\$ 59,30	R\$ 26.447,80
2.6	11161	FORNECIMENTO DE FILLER (Cal Hidratada CH-III)	Kg	1.416	R\$ 1,04	R\$ 1.469,10
SUB TOTAL					R\$	R\$ 586.050,79

CUSTO TOTAL R\$ 651.971,59

Wesley de Sousa Lopes
Engenheiro Civil
CREA 11157/D-1/MT

Wesley de Sousa Lopes
Coord. de Engenharia
Prefeitura Mun. De Cáceres - MT

BAIRROS: JARDIM PADRE PAULO E COHAB NOVA - CÁCERES - MT



PLANILHA DE CONSUMO DE MATERIAIS

Item	Endereço		Tracção		Dimensões do Tracção		ÁREA TOTAL EM m²	% da área Tapa-buraco	Área de reparo com PMF em m²		Consumo de Materiais PMF	
	Logradouro / Bairro	INICIO	Tracção	FIM	Comp.	Long.			Consumo em m² de PMF (1000 kg)	Área (m²)	Brida Ø (m³)	Emulação RL-1C (t)
1	Rua da Magnólia	esq. Av. Tancredo Neves		esq. Av. das Camélias	500,0	7,0	4130	2%	82,60	4,13	4,96	3,72
2	Rua das Hortências	esq. Av. Tancredo Neves		esq. Av. das Camélias	500,0	7,0	4130	2%	82,60	4,13	4,96	3,72
3	Rua das Margaridas	esq. Av. Tancredo Neves		esq. Av. das Camélias	500,0	7,0	4130	2%	82,60	4,13	4,96	3,72
4	Rua das Begônias	esq. Av. Tancredo Neves		esq. Av. das Camélias	500,0	7,0	4130	2%	82,60	4,13	4,96	3,72
5	Rua das Violetas	esq. Av. Tancredo Neves		esq. Av. das Camélias	500,0	7,0	4130	2%	82,60	4,13	4,96	3,72
6	Rua das Orquídeas	esq. Av. Tancredo Neves		esq. Av. das Camélias	500,0	7,0	4130	2%	82,60	4,13	4,96	3,72
7	Rua das Rosas	esq. Av. Tancredo Neves		esq. Av. das Camélias	500,0	7,0	4130	2%	82,60	4,13	4,96	3,72
8	Rua dos Girassóis	esq. Av. Tancredo Neves		esq. Av. das Camélias	500,0	7,0	4130	2%	82,60	4,13	4,96	3,72
9	Rua dos Crisântemos	esq. Av. Tancredo Neves		esq. Av. das Camélias	500,0	7,0	4130	2%	82,60	4,13	4,96	3,72
10	Avenida das Camélias	esq. Av. Tancredo Neves		esq. Av. das Camélias	715,0	7,0	5005	2%	100,10	5,005	6,01	4,50
11	Rua dos Verdelhos				2205,0	7,5	16538	2%	330,75	16,54	19,85	14,86
12	Rua Joaquim Murtinho				590,0	7,5	4425	2%	88,50	4,43	5,31	3,96
	SETOR COHAB NOVA				785,0	7,5	5908	2%	117,75	5,89	7,07	5,30
1	Rua das Mangueiras	esq. Av. Tancredo Neves		esq. Rua dos Monteiros	200,0	9,00	2340	3%	70,20	3,51	4,21	3,16
2	Rua do Coudo	esq. Rua Paes Mesquita		esq. Rua dos Monteiros	115,00	9,00	1035	3%	31,05	1,55	1,86	1,40
3	Rua dos Serranos	esq. Rua Paes Mesquita		esq. Av. Tancredo Neves	140,00	10,00	1400	3%	42,00	2,10	2,52	1,89
4	Rua dos Dantas	esq. Rua Paes Mesquita		esq. Rua dos Monteiros	118,00	7,00	826	3%	24,78	1,24	1,49	1,12
5	Rua dos Silvas	esq. Rua Paes Mesquita		esq. Av. Tancredo Neves	135,00	7,00	945	3%	28,35	1,42	1,70	1,28
6	Rua dos Dias	esq. Rua Paes Mesquita		esq. Rua dos Monteiros	117,00	7,00	819	3%	24,57	1,23	1,47	1,11
7	Rua dos Araújo	esq. Rua Paes Mesquita		esq. Av. Tancredo Neves	135,00	7,00	945	3%	28,35	1,42	1,70	1,28
8	Rua dos Queirozes	esq. Rua Paes Mesquita		esq. Rua dos Monteiros	116,00	7,00	812	3%	24,36	1,22	1,46	1,10
9	Rua sem nome	esq. Rua Paes Mesquita		esq. Av. Tancredo Neves	137,00	7,00	959	3%	28,77	1,44	1,73	1,29
10	Rua Alves Ribeiro	esq. Rua Paes Mesquita		esq. Av. Tancredo Neves	137,00	7,00	959	3%	28,77	1,44	1,73	1,29
11	Rua dos Kury	esq. Rua dos Monteiros		Final	85,00	7,00	595	3%	17,85	0,89	1,07	0,80
12	Rua F.V. de Azevedo	esq. Rua Paes Mesquita		esq. Av. Tancredo Neves	133,00	7,00	931	3%	27,93	1,40	1,68	1,26
13	Rua dos Maldonado	esq. Rua dos Monteiros		esq. Rua dos Martins	130,00	7,00	910	3%	27,30	1,37	1,64	1,23
14	Rua dos Macedo	esq. Rua dos Monteiros		esq. Av. Tancredo Neves	134,00	7,00	938	3%	28,14	1,41	1,69	1,27
15	Rua dos Bexiga	esq. Rua dos Monteiros		esq. Rua dos Martins	126,00	7,00	890	3%	26,88	1,34	1,61	1,21
16	Rua Leite de Souza	esq. Rua dos Monteiros		esq. Av. Tancredo Neves	133,00	7,00	931	3%	27,93	1,40	1,68	1,26
17	Rua dos Carvalho	esq. Rua dos Monteiros		esq. Rua dos Martins	128,00	7,00	896	3%	26,88	1,34	1,61	1,21
18	Rua dos Marinho	esq. Rua Paes Mesquita		esq. Av. Tancredo Neves	133,00	7,00	931	3%	27,93	1,40	1,68	1,26
19	Rua dos Dulce	esq. Rua dos Monteiros		esq. Rua dos Martins	115,00	7,00	896	3%	26,88	1,34	1,61	1,21
20	Rua dos Cordeiro	esq. Rua Paes Mesquita		esq. Rua dos Monteiros	133,00	7,00	931	3%	27,93	1,40	1,68	1,26
21	Rua dos Medeiros	esq. Rua Paes Mesquita		esq. Av. Tancredo Neves	126,00	7,00	896	3%	26,88	1,34	1,61	1,21
22	Rua dos Elchiani	esq. Rua dos Monteiros		esq. Rua dos Martins	113,00	7,00	791	3%	23,73	1,19	1,42	1,07
23	Rua dos Costa	esq. Rua Paes Mesquita		esq. Av. Tancredo Neves	133,00	7,00	931	3%	27,93	1,40	1,68	1,26
24	Rua dos Messao	esq. Rua dos Monteiros		esq. Av. Tancredo Neves	130,00	7,00	910	3%	27,30	1,37	1,64	1,23
25	Rua sem nome	esq. Rua dos Monteiros		esq. Rua dos Martins	133,00	7,00	931	3%	27,93	1,40	1,68	1,26
26	Rua dos Antunes	esq. Rua Paes Mesquita		esq. Rua dos Monteiros	114,00	7,00	798	3%	23,94	1,20	1,44	1,06
27	Rua das Costas Pereira	esq. Rua Paes Mesquita		esq. Av. Tancredo Neves	115,00	7,00	805	3%	24,15	1,21	1,45	1,09
28	Rua sem nome	esq. Rua Paes Mesquita		esq. Av. Tancredo Neves	125,00	7,00	831	3%	27,93	1,40	1,68	1,26
29	Rua das Violetas	esq. Rua dos Martins		esq. Av. Tancredo Neves	390,00	7,00	875	3%	26,25	1,31	1,56	1,16
30	Rua sem nome	esq. Rua das Margaridas		esq. Rua das Violetas	700,00	7,00	4900	3%	147,00	7,35	8,82	6,62
31	Rua Paes Mesquita	esq. Rua das Margaridas		esq. Av. Tancredo Neves	390,00	7,00	875	3%	26,25	1,31	1,56	1,16
32	Rua dos Monteiros	esq. Rua das Margaridas		esq. Rua das Violetas	700,00	7,00	4900	3%	147,00	7,35	8,82	6,62
33	Rua dos Martins	esq. Rua dos Maldonado		esq. Rua das Violetas	390,00	7,00	2900	3%	79,50	3,98	4,79	3,59
TOTAL							108.884 m²		131,5m²	167,8m²	118,3m²	18,40t

PLANILHA DE CONSUMO DE MATERIAIS

Item	Endereço	Logradouro / Bairro	Tubo		PIM	Dimensões do Tubo		ÁREA TOTAL LAMA ASFÁLTICA EM m²	CONSUMO DE LAMA ASFÁLTICA Kg/m²	Consumo de Materiais Agregados			Emulsão RL-1C (t)
			INÍCIO	FIM		Comp.	Long.			Areia (m³)	Pó de pedra (m³)	Filler (Kg)	
JARDIM PADRE PAULO													
Lote 1													
1	Rua da Magnólia	esq. Av. Tancredo Neves	500,00 m	7,00 m	esq. Av. das Camélias	500,00 m	7,00 m	4.165 m²	54.145	17	16,58	54.145	8,12
2	Rua das Hortênsias	esq. Av. Tancredo Neves	500,00 m	7,00 m	esq. Av. das Camélias	500,00 m	7,00 m	4.165 m²	54.145	17	16,58	54.145	8,12
3	Rua das Margaridas	esq. Av. Tancredo Neves	500,00 m	7,00 m	esq. Av. das Camélias	500,00 m	7,00 m	4.165 m²	54.145	17	16,58	54.145	8,12
4	Rua das Begônias	esq. Av. Tancredo Neves	500,00 m	7,00 m	esq. Av. das Camélias	500,00 m	7,00 m	4.165 m²	54.054	17	16,55	54.054	8,11
5	Rua das Violetas	esq. Av. Tancredo Neves	500,00 m	7,00 m	esq. Av. das Camélias	500,00 m	7,00 m	4.165 m²	54.145	17	16,58	54.145	8,12
6	Rua das Orquídeas	esq. Av. Tancredo Neves	500,00 m	7,00 m	esq. Av. das Camélias	500,00 m	7,00 m	4.165 m²	54.145	17	16,58	54.145	8,12
7	Rua das Rosas	esq. Av. Tancredo Neves	500,00 m	7,00 m	esq. Av. das Camélias	500,00 m	7,00 m	4.165 m²	54.000	17	16,72	54.000	8,19
8	Rua dos Gerânios	esq. Av. Tancredo Neves	715,00 m	7,00 m	esq. Av. das Camélias	715,00 m	7,00 m	5.005 m²	65.005	20	19,93	65.005	9,76
9	Rua dos Crisântemos	esq. Av. Tancredo Neves	717,00 m	7,00 m	esq. Av. das Camélias	717,00 m	7,00 m	5.019 m²	65.247	20	19,98	65.247	9,79
10	Avenida das Camélias	Esq. Rua dos Elétricos	2.210,00 m	7,50 m	Esq. Rua das Rosas	2.210,00 m	7,50 m	16.575 m²	215.475	67	65,09	215.475	32,32
11	Rua dos Verdúreiros	Esq. Rua M. Fl. Peixoto	500,00 m	7,00 m	Esq. Rua dos Elétricos	500,00 m	7,00 m	4.425 m²	57.525	18	17,62	57.525	6,63
12	Rua Joaquim Murinho	Av. 7 de Setembro	780,00 m	7,50 m	Esq. Rua M. Fl. Peixoto	780,00 m	7,50 m	5.925 m²	77.025	24	23,59	77.025	11,55
TOTAL						TOTAL		66.132 m²	869.716	269m³		859.7Kg	128,90t

COHAB NOVA													
Unidade 1													
1	Rua das Mangueiras	esq. Av. Tancredo Neves	200,00 m	9,00 m	200,00 m	9,00 m	2,340 m²	30,420	10	9,32	30,420	4,50	
2	Rua do Coudo	esq. Rua Pias Mesquita	115,00 m	9,00 m	115,00 m	9,00 m	1,035 m²	13,455	4	4,12	13,455	2,02	
3	Rua dos Serranos	esq. Av. Tancredo Neves	140,00 m	10,00 m	140,00 m	10,00 m	1,400 m²	18,200	6	5,57	18,200	2,73	
4	Rua dos Dantas	esq. Rua Pias Mesquita	118,00 m	7,00 m	118,00 m	7,00 m	826,00 m²	10,738	3	3,20	10,738	1,61	
5	Rua dos Silva	esq. Rua Pias Mesquita	135,00 m	7,00 m	135,00 m	7,00 m	945,00 m²	12,295	4	3,76	12,295	1,84	
6	Rua dos Dias	esq. Rua Pias Mesquita	117,00 m	7,00 m	117,00 m	7,00 m	819,00 m²	10,647	3	3,26	10,647	1,60	
7	Rua dos Araújo	esq. Av. Tancredo Neves	135,00 m	7,00 m	135,00 m	7,00 m	945,00 m²	12,295	4	3,76	12,295	1,84	
8	Rua dos Azevedo	esq. Rua Pias Mesquita	116,00 m	7,00 m	116,00 m	7,00 m	812,00 m²	10,556	3	3,23	10,556	1,58	
9	Rua sem nome	esq. Rua Pias Mesquita	137,00 m	7,00 m	137,00 m	7,00 m	969,00 m²	12,467	4	3,82	12,467	1,87	
10	Rua dos Kury	esq. Rua dos Monteiro	137,00 m	7,00 m	137,00 m	7,00 m	969,00 m²	12,467	4	3,82	12,467	1,87	
11	Rua F.V. de Azevedo	esq. Rua Pias Mesquita	85,00 m	7,00 m	85,00 m	7,00 m	595,00 m²	7,735	2	2,37	7,735	1,16	
12	Rua do Matão	esq. Rua dos Monteiro	133,00 m	7,00 m	133,00 m	7,00 m	931,00 m²	12,103	4	3,95	12,103	1,82	
13	Rua Francisco V. de Azevedo	esq. Rua dos Monteiro	130,00 m	7,00 m	130,00 m	7,00 m	910,00 m²	11,830	4	3,86	11,830	1,77	
14	Rua dos Macedo	esq. Rua Pias Mesquita	134,00 m	7,00 m	134,00 m	7,00 m	938,00 m²	12,194	4	3,98	12,194	1,83	
15	Rua dos Bença	esq. Rua dos Monteiro	128,00 m	7,00 m	128,00 m	7,00 m	896,00 m²	11,648	4	3,81	11,648	1,75	
16	Rua Leite de Souza	esq. Rua dos Monteiro	128,00 m	7,00 m	128,00 m	7,00 m	896,00 m²	11,648	4	3,81	11,648	1,75	
17	Rua dos Carvalho	esq. Rua dos Monteiro	133,00 m	7,00 m	133,00 m	7,00 m	931,00 m²	12,103	4	3,95	12,103	1,82	
18	Rua dos Marinho	esq. Rua Pias Mesquita	133,00 m	7,00 m	133,00 m	7,00 m	931,00 m²	12,103	4	3,95	12,103	1,82	
19	Rua dos Cordeiro	esq. Rua dos Monteiro	128,00 m	7,00 m	128,00 m	7,00 m	896,00 m²	11,648	4	3,81	11,648	1,75	
20	Rua dos Costa	esq. Rua Pias Mesquita	115,00 m	7,00 m	115,00 m	7,00 m	805,00 m²	10,465	3	3,42	10,465	1,57	
21	Rua dos Madal	esq. Rua Pias Mesquita	133,00 m	7,00 m	133,00 m	7,00 m	931,00 m²	12,103	4	3,95	12,103	1,82	
22	Rua dos Elchani	esq. Rua dos Monteiro	128,00 m	7,00 m	128,00 m	7,00 m	896,00 m²	11,648	4	3,81	11,648	1,75	
23	Rua dos Costa	esq. Rua Pias Mesquita	113,00 m	7,00 m	113,00 m	7,00 m	791,00 m²	10,283	3	3,36	10,283	1,54	
24	Rua dos Massao	esq. Rua Pias Mesquita	133,00 m	7,00 m	133,00 m	7,00 m	931,00 m²	12,103	4	3,95	12,103	1,82	
25	Rua sem nome	esq. Rua dos Monteiro	130,00 m	7,00 m	130,00 m	7,00 m	910,00 m²	11,830	4	3,86	11,830	1,77	
26	Rua dos Antunes	esq. Rua Pias Mesquita	133,00 m	7,00 m	133,00 m	7,00 m	931,00 m²	12,103	4	3,95	12,103	1,82	
27	Rua dos Costa Pereira	esq. Rua Pias Mesquita	114,00 m	7,00 m	114,00 m	7,00 m	760,00 m²	10,374	3	3,39	10,374	1,56	
28	Rua sem nome	esq. Rua Pias Mesquita	115,00 m	7,00 m	115,00 m	7,00 m	805,00 m²	10,465	3	3,42	10,465	1,57	
29	Rua das Violetas	esq. Rua Pias Mesquita	125,00 m	7,00 m	125,00 m	7,00 m	931,00 m²	12,103	4	3,95	12,103	1,82	
30	Rua das Violetas	esq. Rua dos Monteiro	300,00 m	7,00 m	300,00 m	7,00 m	2.750,00 m²	35,480	12	11,59	35,480	5,32	
31	Rua Pias Mesquita	esq. Av. Tancredo Neves	700,00 m	7,00 m	700,00 m	7,00 m	4.900,00 m²	63,700	21	20,81	63,700	9,56	
32	Rua dos Monteiro	esq. Rua das Mangueiras	700,00 m	7,00 m	700,00 m	7,00 m	4.900,00 m²	63,700	21	20,81	63,700	9,56	
33	Rua dos Martins	esq. Rua dos Monteiro	300,00 m	7,00 m	300,00 m	7,00 m	2.750,00 m²	35,480	12	11,59	35,480	5,32	
TOTAL										186m³	182,7m³	568,85Kg	86,33t

TOTAL GERAL 109.890 m³ 455m³ 446m³ 1429Kg 214,29t

Ofício 001/2016

Vereadores eleitos exercício 2017/2020
Cáceres-MT, 08 de Dezembro de 2016.

Ao:

Sr. Dep. Estadual Guilherme Maluf
Presidente da Assembleia Legislativa de Mato Grosso
Com cópias para o Dep. Estadual Leonardo Albuquerque, Dep. Estadual
Adriano Silva e Dep. Estadual Wancley Carvalho

Nesta.

Referência: Projeto de Restauração de ruas e avenidas dos bairros Jardim
Padre Paulo e Cohab Nova em Cáceres – MT.

Assunto: Solicitação de Recurso para aquisição de materiais asfálticos.

Prezados Senhor,

Cumprimentando-o Cordialmente venho por meio deste, primeiramente
agradecer Vossa Excelência, pelos relevantes serviços prestados em nosso
município como Deputado Estadual, bem como na região da grande Cáceres,
motivo que nos leva ao inquestionável reconhecimento da importância de tê-lo
como representante frente à Câmara dos Deputados.

Na oportunidade, gostaria de solicitar do nobre Deputado, que seja
viabilizado recursos financeiros através de emenda parlamentar para fins
específico de restauração da pavimentação asfáltica de dois grandes bairros de
nossa cidade, devido à grande densidade populacional desta região, torna-se
imprescindível a recuperação desta malha viária, que trará uma melhor
qualidade de vida no ir e vir dos cidadãos cacerenses. Uma vez que a situação
atual do pavimento asfáltico destes bairros verificado in-loco por uma equipe
técnica de engenheiros, demonstra que ainda encontra-se de fácil solução e o
mais importante com um baixo custo.

Na certeza de contar com vosso pronto atendimento, desde já agradecemos e
colocamo-nos a disposição para trabalharmos juntos em prol ao
desenvolvimento do município de Cáceres.


Recibido 08/12/16

[Assinatura]


Segue anexo o mapa detalhado com as ruas contempladas com a recuperação, e planilha com o orçamento de custo e do material empregado na execução dos serviços.

Atenciosamente,

Vereadores Eleitos:

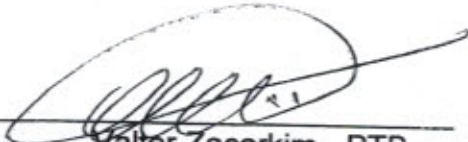


Valter Zacarkim - PTB

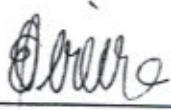


Elza Basto Pereira - PSD



Rubens Macedo - PTB

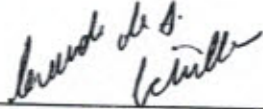

Cleudes Castrillon - PTN

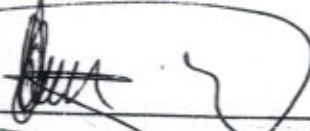

Rosinei Neves - PV

Ofício 001/2016

Vereadores eleitos exercício 2017/2020

Cáceres-MT, 08 de Dezembro de 2016.

Ao:

Sr. Dep. Estadual Guilherme Maluf

Presidente da Assembleia Legislativa de Mato Grosso

Com cópias para o Dep. Estadual Leonardo Albuquerque, Dep. Estadual

Adriano Silva e Dep. Estadual Wancley Carvalho

Rubri em
08/12/16

Nesta.

Referência: Projeto de Restauração de ruas e avenidas dos bairros Jardim
Padre Paulo e Cohab Nova em Cáceres – MT.

Assunto: Solicitação de Recurso para aquisição de materiais asfálticos.

Prezados Senhor,

Cumprimentando-o Cordialmente venho por meio deste, primeiramente agradecer Vossa Excelência, pelos relevantes serviços prestados em nosso município como Deputado Estadual, bem como na região da grande Cáceres, motivo que nos leva ao inquestionável reconhecimento da importância de tê-lo como representante frente à Câmara dos Deputados.


Na oportunidade, gostaria de solicitar do nobre Deputado, que seja viabilizado recursos financeiros através de emenda parlamentar para fins específico de restauração da pavimentação asfáltica de dois grandes bairros de nossa cidade, devido à grande densidade populacional desta região, torna-se imprescindível a recuperação desta malha viária, que trará uma melhor qualidade de vida no ir e vir dos cidadãos cacerenses. Uma vez que a situação atual do pavimento asfáltico destes bairros verificado in-loco por uma equipe técnica de engenheiros, demonstra que ainda encontra-se de fácil solução e o mais importante com um baixo custo.

Na certeza de contar com vosso pronto atendimento, desde já agradecemos e colocamo-nos a disposição para trabalharmos juntos em prol ao desenvolvimento do município de Cáceres.

Segue anexo o mapa detalhado com as ruas contempladas com a recuperação, e planilha com o orçamento de custo e do material empregado na execução dos serviços.

Atenciosamente,


Vereadores Eleitos:

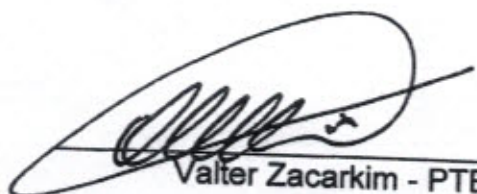


Valter Zacarkim - PTB




Elza Basto Pereira - PSD

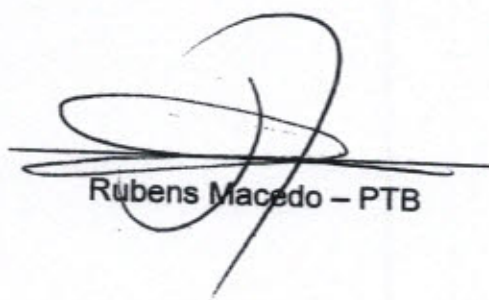

Rubens Macedo - PTB

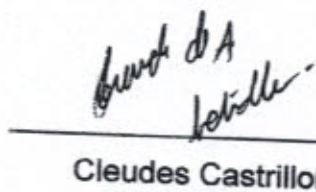

Cleudes Castrillon - PTN

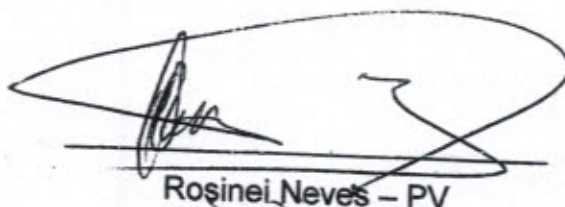

Rosinei Neves - PV