

Estado de Mato Grosso
Câmara Municipal de Cáceres

PROTOCOLO Em 20/01/2017 Hrs 8:30 Sob nº 177 Ass: [assinatura]	Projeto De Lei	Nº 008/2017	APROVADO	
	Projeto De Decreto Legislativo		Presidente da Câmara	
	Projeto De Resolução			
	Requerimento		REJEITADO	
	☒ Indicação			Presidente da Câmara
	Moção			
	Emenda			

Autor: Ver. **Valter Zacarkim**

Partido: **PTB**

Indicação

O Vereador que abaixo subscreve indica à nobre Mesa, consultado o augusto e soberano Plenário, na forma regimental, seja encaminhado expediente ao Exmo. Senhor Prefeito **Francis Maris Cruz**, com cópia ao Srº Marcelo Duarte Monteiro- SINFRA - Secretária de Estado de Infraestrutura e Logística, com a seguinte **Proposição Plenária**:

Propondo ao Executivo Municipal, a promoção de uma ação conjunta do Município e Governo Estadual, através de seus respectivos setores competentes a Construção de 02 (duas) pontes com aduelas, para a MT - 388 no Município de Cáceres sobre o Riacho São Sebastião na comunidade do Passa Vinte e o Parolamento e cascalhamento da MT - 388.

Justificativa

A execução das Pontes sobre o riacho São Sebastião e o patrolamento e o cascalhamento da MT 388. Devido a região ser grande produtora de grãos, madeiras como teca, seringueira, pecuária, faz-se necessário uma constante manutenção da mesma para, proporciona às famílias da região, benefícios socioeconômicos, necessários às sua fixação das pontes de concretos substituídos a de madeiras. A Necessidade da comunidade ocupante da área ser beneficiada com um tráfego eficiente, de modo que as estradas internas se integrem às malhas municipais, estaduais existentes na proximidade, com isso contribuindo para o desenvolvimento socioeconômico da região. A substituição da ponte acima citada de madeira, devido a mesma estar com as tábuas quebradas, causando riscos aos moradores que ali residem e a utilizam diariamente, inclusive por ser linha de transporte escolar, por uma de concreto. Sendo que as mesmas serão postas nas

Handwritten signature: V. A. Valter Zacarkim

Handwritten signature: [illegible]

Handwritten signature: [illegible]

imediações do passa vinte e a outra na Divisa com Porto Esperidião, trata-se de um anseio antigo desta comunidade

Esta indicação se faz em caráter de urgência visando evitar danos maiores àquela população. Segue anexo o projeto sobre o Protocolo nº 444437/2016.


Sala das Sessões, 18 de janeiro de 2017



Ver. Valter Zacarkim – PTB



Ver. Elza Basto Pereira – PSD

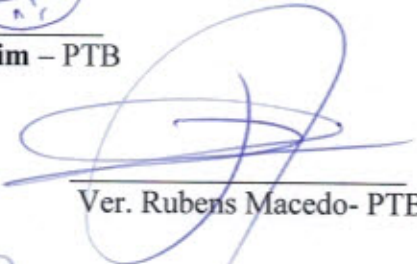


Ver. Rubens Macedo- PTB



Ver. Cezare Pastorello



Ver. Rosinei Neves – PV

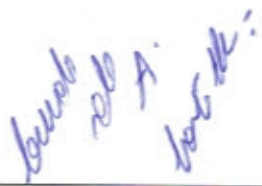

Ve. Claudes Castrillon PTN



Estado de Mato Grosso
PREFEITURA MUNICIPAL DE CÁCERES

Ofício nº 0724/2016-GP/PMC

Cáceres - MT, 01 de setembro de 2016.

Ao Senhor

MARCELO DUARTE MONTEIRO

Secretário de Estado de Infraestrutura e Logística

SINFRA - Mato Grosso

Rua J, Quadra 1, Lote 5 Setor A

Ed. Eng. Edgard Prado Arze,

78049-906 - Cuiabá - MT


Governo do Estado de Mato Grosso
SECRETARIA DE ESTADO DE INFRAESTRUTURA E LOGÍSTICA
Data 02/09/2016 - 14 14
Protocolo n.º: 444437/2016

Senhor Secretário:

A par de cumprimenta-lo, solicitamos a Vossa Excelência a construção de 02 (duas) pontes com aduelas, para a MT-388, Município de Cáceres, conforme os seguintes projetos, anexos:

1. Aduela pré-moldada – Bueiro Duplo Celular de Concreto, seção 3mx3m, contendo, também, planilha de custos e planta baixa da obra, local: MT-388 – Riacho São Sebastião, no valor de R\$ 146.897,31 (cento e quarenta e seis mil oitocentos e noventa e sete reais e trinta e um centavos);
2. Aduela pré-moldada – Bueiro Duplo Celular de Concreto, seção 2m x2m, contendo, também, planilha de custos e planta baixa da obra, local: MT-388, no valor de R\$ 125.978,49 (cento e vinte e cinco mil novecentos e setenta e oito reais e quarenta e nove centavos).

Atenciosamente.

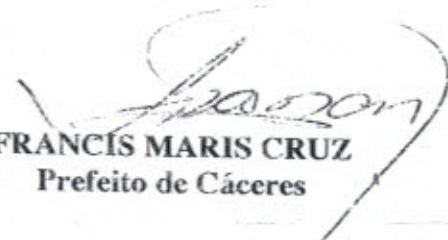
FRANCIS MARIS CRUZ
Prefeito de Cáceres


PREFEITURA MUNICIPAL DE CÁCERES - MT

Local MT-388

MT-388 (15°59'40.95"S, 58°30'33.82"W)

[illegible]


Wesley de Sousa Lopes
Engenheiro Civil
CREA 2101570 - TO
Wesley de Sousa Lopes
Coord. de Engenharia - Secretaria Mun. de Obras
Cáceres - MT

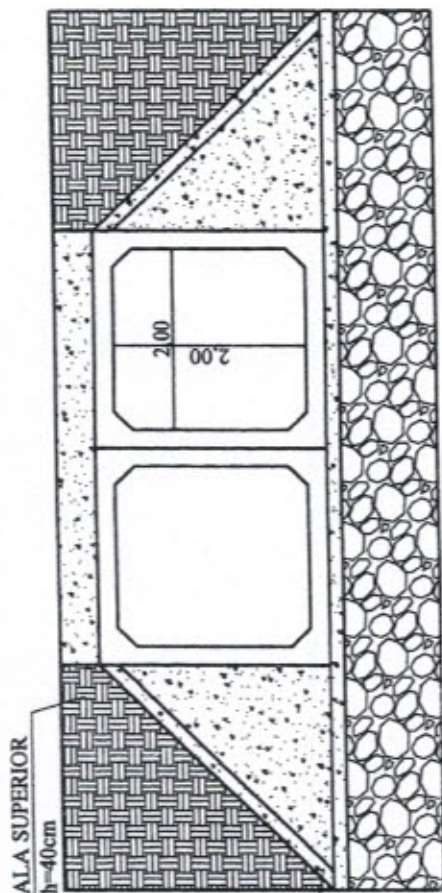

ALA DE CONCRETO
PRÉ-MOLDADO 2,0x2,0 METROS

SEÇÃO TRANSVERSAL - BTCC 2,0m x 2,0m

01
ESCALA 1:75

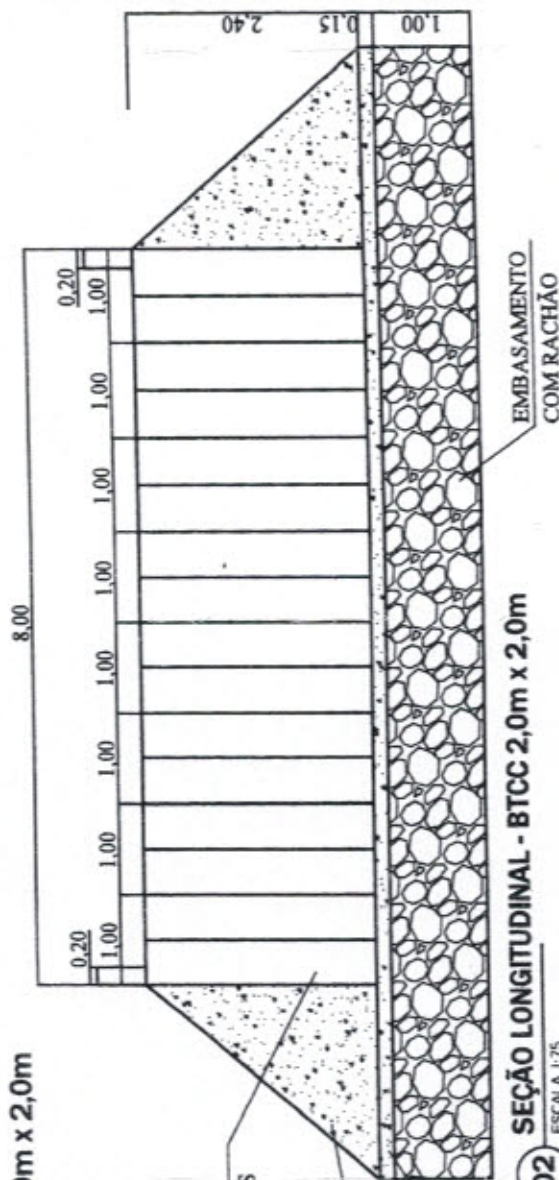

ADUELA DE CONCRETO
PRÉ-MOLDADO 2,0 x 2,0 METROS

ALA DE CONCRETO
PRÉ-MOLDADO 2,0 x 2,0 METROS

LAJE DE CONCRETO ARMADO
Fck 20Mpa, AÇO CA 50 8mm

SEÇÃO LONGITUDINAL - BTCC 2,0m x 2,0m

02
ESCALA 1:75

Estado de Mato Grosso
PREFEITURA MUNICIPAL DE CÁCERES
CNPJ: 03214145/0001-83
Secretaria de Obras e Serviços Urbanos

PONTES COM ADUELAS

ASSUNTO: Projeto de Pontes
LOCAL: MT-388

AUTOR: Engenheiro Civil: Wesley de Sousa Lopes

FOLHA

OPERA Pontes / Aduelas


ESCALA: Indicada

DESENHO:

DATA: Agosto/2016

Mateus M.

1/2

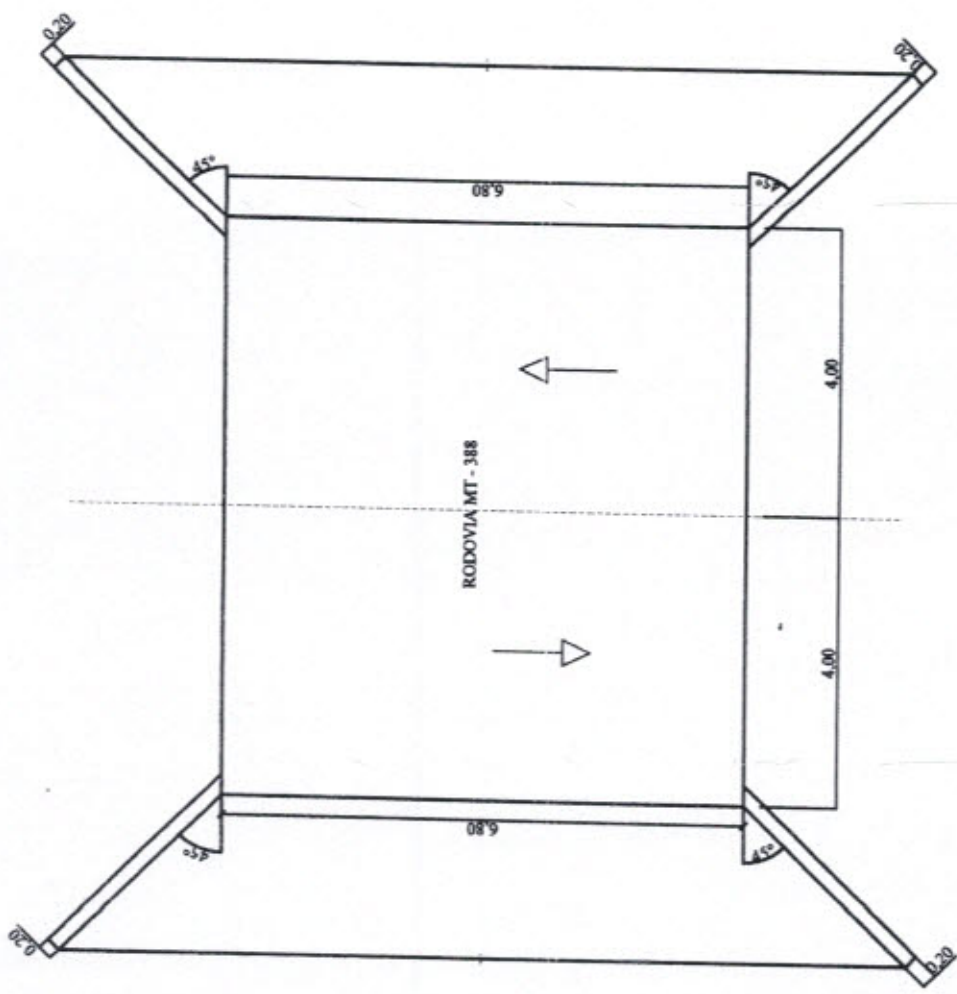

01 PLANTA BAIXA - BTCC 3,0m x 3,0m
ESCALA 1:100



Estado de Mato Grosso
PREFEITURA MUNICIPAL DE CÁCERES
CNPJ: 03214145/0001-83
Secretaria de Obras e Serviços Urbanos

PONTE COM ADUELAS

ASSUNTO: Projeto de Pontes	LOCAL: MT-175
AUTOR: Engenheiro Civil: Wesley de Sousa Lopes	DATA: Agosto/2016
ESCALA: Indicada	DESENHO: Mateus M.

FOLHA

2/2



PREFEITURA MUNICIPAL DE CACERES - MT
SECRETARIA MUNICIPAL DE OBRAS E SERVIÇOS URBANOS
RUA GETULIO VARGAS, nº 1895 - VILA MARIANA - CACERES - MT

RELATÓRIO FOTOGRÁFICO

● 15°59'40.95"S, 58°30'33.82"W ±5m



20 Aug 2016, 08:25

Ponte - MT 388 (BDCC - 2,0x2,0)





● 15°59'40.67"S, 58°30'33.82"W ±5m


20 Aug 2016, 08:30

Ponte - MT 388 (BDCC - 2,0x2,0)

MT-388 (16°8'42.10"S, 58°3'8.58"W)

Coord. de Engenharia - Secretaria Mun. de Obras
Cáceres - MT

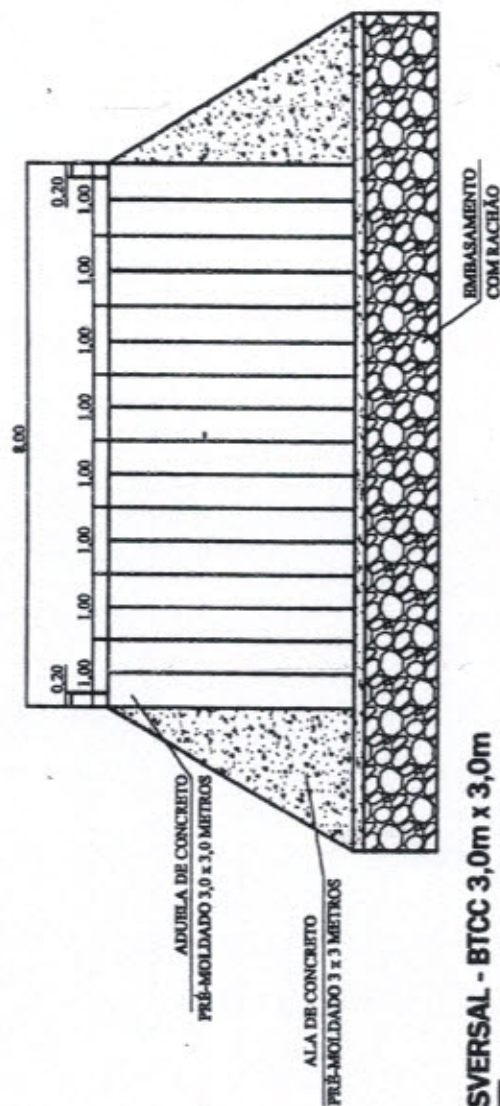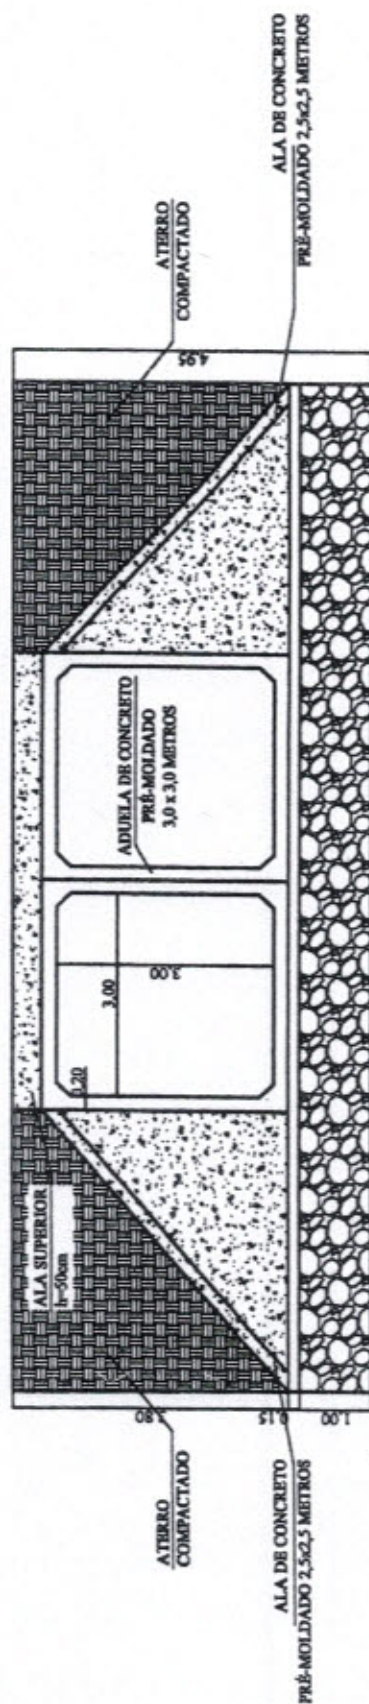

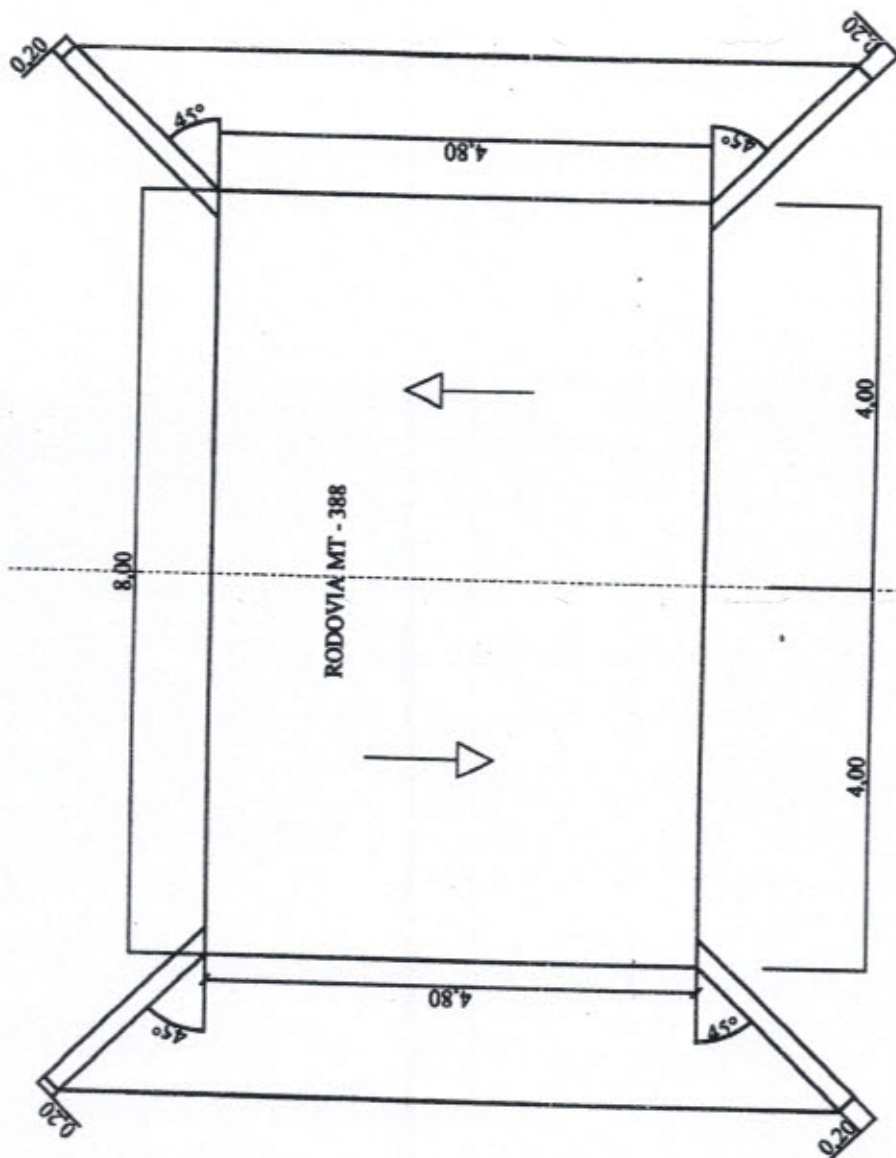

01 PLANTA BAIXA - BTCC 2,0m x 2,0m

ESCALA 1:75



Estado de Mato Grosso

PREFEITURA MUNICIPAL DE CÁCERES

CNPJ: 03214145/0001-83

Secretaria de Obras e Serviços Urbanos

PONTE COM ADUELAS

PROJETO DE PONTES

LOCAL
MT-388

OBRA:
Pontes / Aduelas

DIAGRAMA
Indicada

REVISÃO

FOLHA:

2/2

Autor:
Engenheiro Civil: Wesley de Sousa Lopes

DATA:
Agosto/2016

PROJETO: Mateus M.



PREFEITURA MUNICIPAL DE CÁCERES – MT
SECRETARIA MUNICIPAL DE OBRAS E SERVIÇOS URBANOS
RUA GETULIO VARGAS, nº 1895 – VILA MARIANA – CÁCERES – MT

RELATÓRIO FOTOGRÁFICO



● 16°8'42.10"S, 58°3'8.58"W ±10m

15 Aug 2016, 17:31

Ponte sobre o Riacho São Sebastião – MT 388 (BDCC – 3,0x3,0m)



● 16°8'42.06"S, 58°3'9.38"W ±5m

15 Aug 2016, 17:31

Ponte sobre o Riacho São Sebastião – MT 388 (BDCC – 3,0x3,0m)