

de guerra
APROVADO
Na Sessão de:

05 / 08 / 2019



PODER LEGISLATIVO DE CÁCERES
ÉTICA E TRANSPARÊNCIA A SERVIÇO DO POVO

de guerra
LIDO

Na Sessão de:

05 / 08 / 2019

PROTOCOLO Em 12 / 07 / 2019 Hrs 10:31 S ob nº 1742 Ass.: <i>[assinatura]</i>	Projetos De Lei	Nº 200 / 2019	APROVADO
	Projeto De Decreto Legislativo		Presidente da Câmara
	Projeto De Resolução		
	Requerimento		
	☒ Indicação		REJEITADO
	Moção		
	Emenda		Presidente da Câmara

Autor: Ver. Wagner Barone

O Vereador que abaixo subscreve Propõe à nobre Mesa, consultado o augusto e soberano Plenário, na forma regimental, seja encaminhado expediente ao Exmo. Senhor **Prefeito Francis Maris Cruz** consubstanciado na seguinte **Proposição Plenária**:

"Solicito do Exs sr. Mauro Mendes Ferreira, Governador do Estado de Mato Grosso, a realização de pavimentação asfáltica da Via dos Bandeirantes, Localizada no bairro DNER, Cáceres-MT."

Justificativa: a avenida dos bandeirantes em Cáceres é uma das mais antigas do Município e atualmente o fluxo de veículos, ciclistas e pedestres é muito intenso devido a recente inauguração do Residencial Universitário I e II, com centenas de imóveis habitados, além do crescimento da população da região da referida Via.

Apenas um determinado trecho desta Via, ainda não possui pavimentação asfáltica, o que gera diversos transtornos a população que vive nas proximidades desse trecho. São problemas respiratórios devido a intensa nuvem de poeira que se forma principalmente nos "horários de pico", além de, inúmeros casos de acidentes causados pela grande concentração de buracos e erosões profundas no solo. São décadas de sofrimento enfrentados por centenas de famílias.

Diante da **URGENTE** situação que se observa é que solicitamos à respectiva proposição.

Certo de contar com a atenção desde já agradeço.

Sala das Sessões, 09 de Julho de 2019.

[assinatura]
Ver. Wagner Barone - PODEMOS

[assinatura]
Jerônimo Gonçalves
Presidente da Câmara
09/07/2020


A.S.L. Placamentamentos

22/07/2019

Coudrie (D)

Cartão de identificação
do aluno
nº 123456789

Cartão de identificação
do aluno
nº 123456789

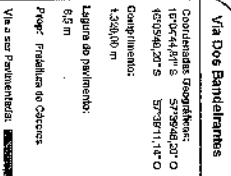

Estado de Mato Grosso
PREFEITURA MUNICIPAL DE CÁCERES
CNPJ: 03214145/0001-83
Secretaria M. de Obras e Serviços Urbanos



PAVIMENTAÇÃO URBANA - IMAGEM DO TRECHO A PAVIMENTAR


OBRA:	LOCAL:	ÁREA TOTAL:	ESCALA:	DESENHO:
Pavimentação	Via dos Bandeirantes	11.220,00 M2	Indicada	Matheus F.
RESP. TÉCNICO	DATA:			
	Agosto / 2017			

FOLIO:
ARQ.

1/4



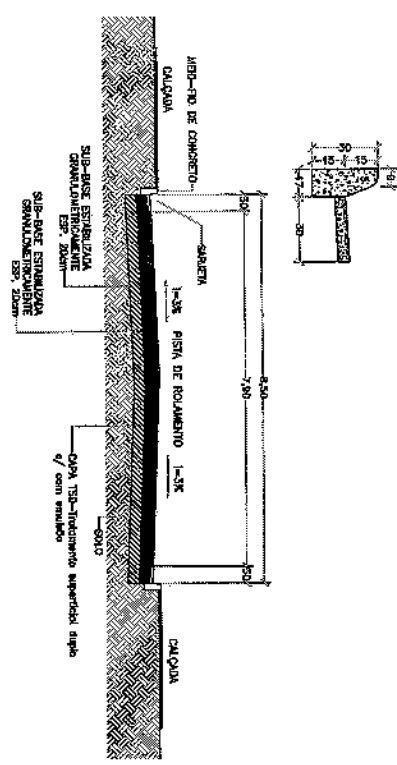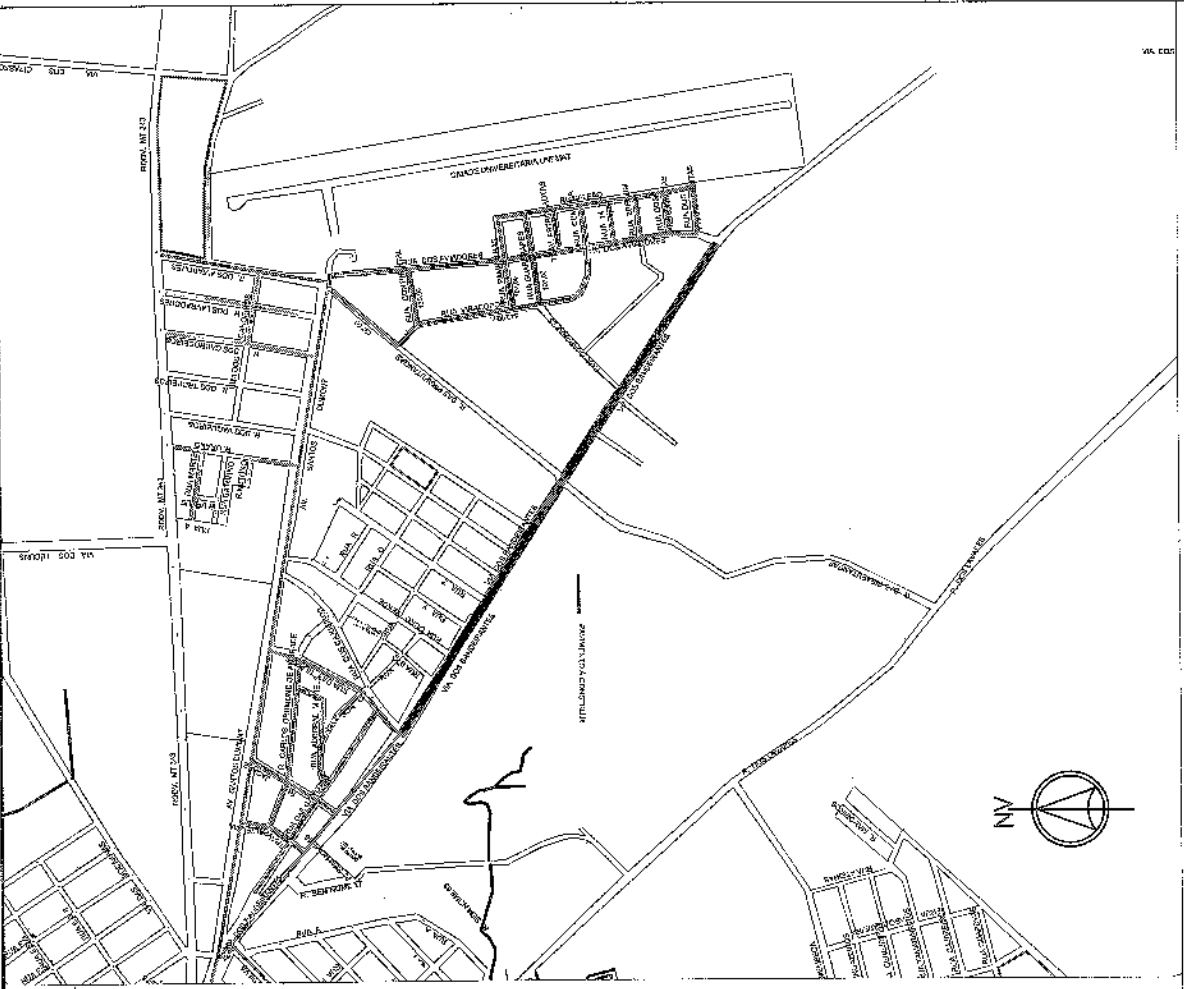

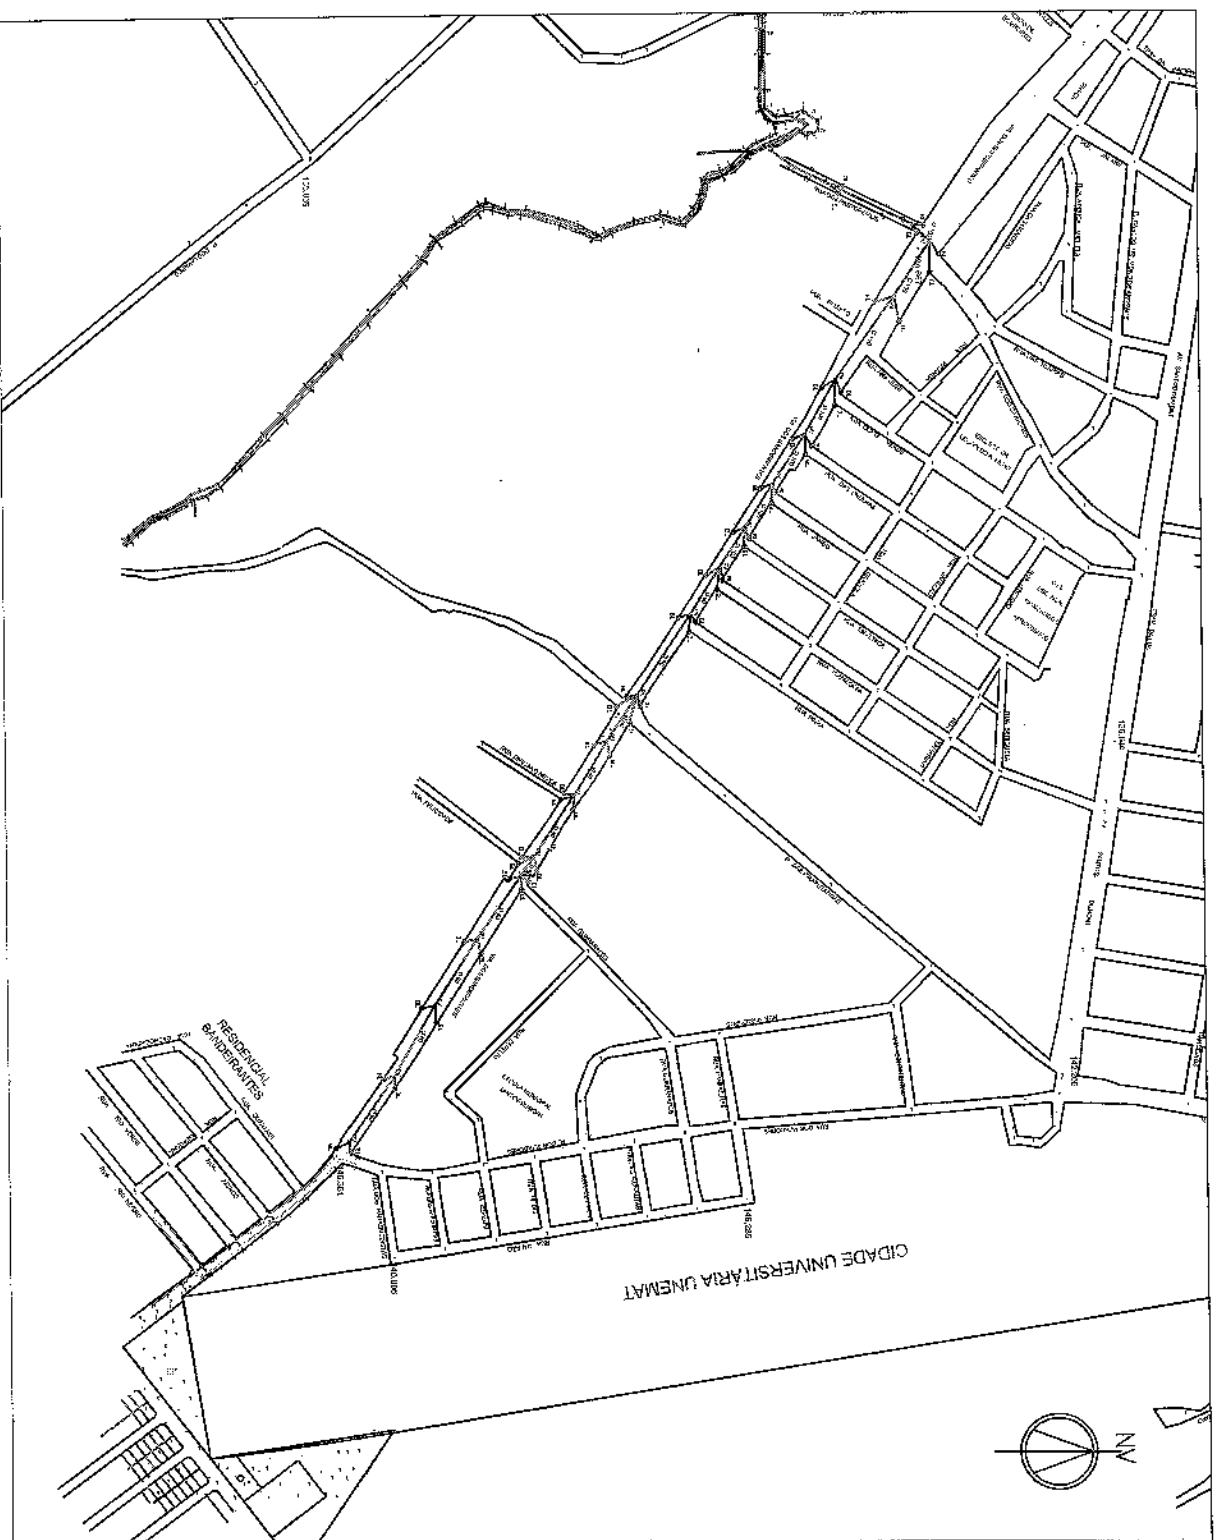

Via dos Bandeirantes	
Resumo Geral da Drenagem	
Total - Diâmetro/Comprimento	
Ø40 - 294,00m	
Ø60 - 385,00m	
Ø80 - 450,00m	
Ø100 - 470,00m	
Ø120 - 205,00m	
Quantidade Total:	
BL - 48	
PV - 21	
Prop: Prefeitura de Cáceres	
Percorso da Drenagem:	

		Estado de Mato Grosso PREFEITURA MUNICIPAL DE CÁCERES CNPJ: 03214145/0001-83 Secretaria M. de Obras e Serviços Urbanos	
DRENAGEM URBANA - CONCEPÇÃO DA DRENAGEM			
Cód. Obra: Pavimentação	Cód. Loc.: Via dos Bandeirantes	Extensão Total: 11.220,00 M2	Escala: 1:8000
Respr. Técnico		Data: Agosto / 2017	Desenhista: Matheus F.
		Folha: 4/4	