



Estado de Mato Grosso
Câmara Municipal de Cáceres

PROTOCOLO Em ____/____/____ Hrs ____ Sob Nº ____ Ass.: ____		Projeto De Lei	Nº ____/____	APROVADO	
		Projeto De Decreto Legislativo			
		Projeto De Resolução		Presidente da Câmara	
		Requerimento			
	☒	Indicação		REJEITADO	
		Moção			
		Emenda		Presidente da Câmara	

Autor: **Ver. Domingos Oliveira dos Santos**

Partido: **PSB**

O Vereador que abaixo subscreve, juntamente com os componentes da Mesa Diretora, solicita à nobre Mesa, consultado o augusto e soberano Plenário, na forma regimental, seja encaminhado expediente à **Exma. Sr^a. ANTÔNIA ELIENE LIBERATO DIAS, DD. Prefeita Municipal de Cáceres-MT c/c a WESLEY DE SOUSA LOPES, MD. Secretário Municipal de Infraestrutura e Logística**, com consubstanciado na seguinte

TEMÁTICA: Sugerindo a pavimentação asfáltica da Avenida Ver. Osvaldo Batista, bairro Jardim Paraíso.

Excelentíssima Senhora Prefeita,

Com os cordiais e respeitosos cumprimentos, vimos pelo presente instrumento de diálogo entre os poderes, depois de ouvido o soberano Plenário, sugerir ao Executivo a viabilidade em determinar que seja incluído no cronograma dos projetos de pavimentação asfáltica em nossa cidade, a Avenida Vereador Osvaldo Batista, sito no bairro Jardim Paraíso.

JUSTIFICATIVA

Excelência, a presente indicação é pertinente porque em razão do crescimento da frota de veículos, aumentou consideravelmente o fluxo de automóveis pelas vias públicas, dentre elas, na Avenida Vereador Osvaldo Batista sito no bairro Jardim Paraíso, inclusive são inúmeros os pedidos já feitos ao Executivo para que molhe essa avenida e as adjacentes devida



Estado de Mato Grosso
Câmara Municipal de Cáceres


às reclamações dos moradores, em especial, dos comerciantes que não mais sabem o que fazer para manter limpos os seus estabelecimentos e os produtos expostos nas gôndolas.

Por outro lado, os proprietários de veículos questionam ao poder público sobre a altura dos “quebra-molas” que a população constrói ao longo da avenida, utilizando-se da mistura de pedras e cascalhos, pois danificam a parte debaixo dos automóveis.


A realização dessa obra proporcionará imensuráveis benefícios além do visual mais atrativo e o embelezamento da cidade. Os imóveis serão valorizados e alavancará os investimentos comerciais, e, o mais importante, a qualidade da saúde da população será sobremaneira, a melhor.

Convém registrar que a Avenida Vereador Osvaldo Batista é a principal via de acesso ao bairro Jardim Paraíso, com uma extensão aproximada de 2.700 metros.

Assim, certo de Vossa costumeira atenção, externo meus elevados protestos de estima e distinta consideração.

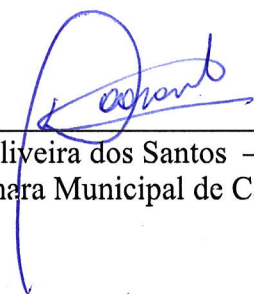

Ver. Domingos Oliveira dos Santos – PSB
Presidente da Câmara Municipal de Cáceres

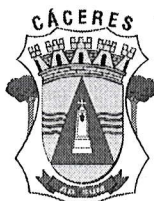

ESTADO DE MATO GROSSO
CÂMARA MUNICIPAL DE CÁCERES

Visão panorâmica do bairro Jardim Paraíso




[illegible]

PAVIMENTAÇÃO DE VIA URBANA - FOTO DO TRECHO

FOLIA
ARQ.

1/4

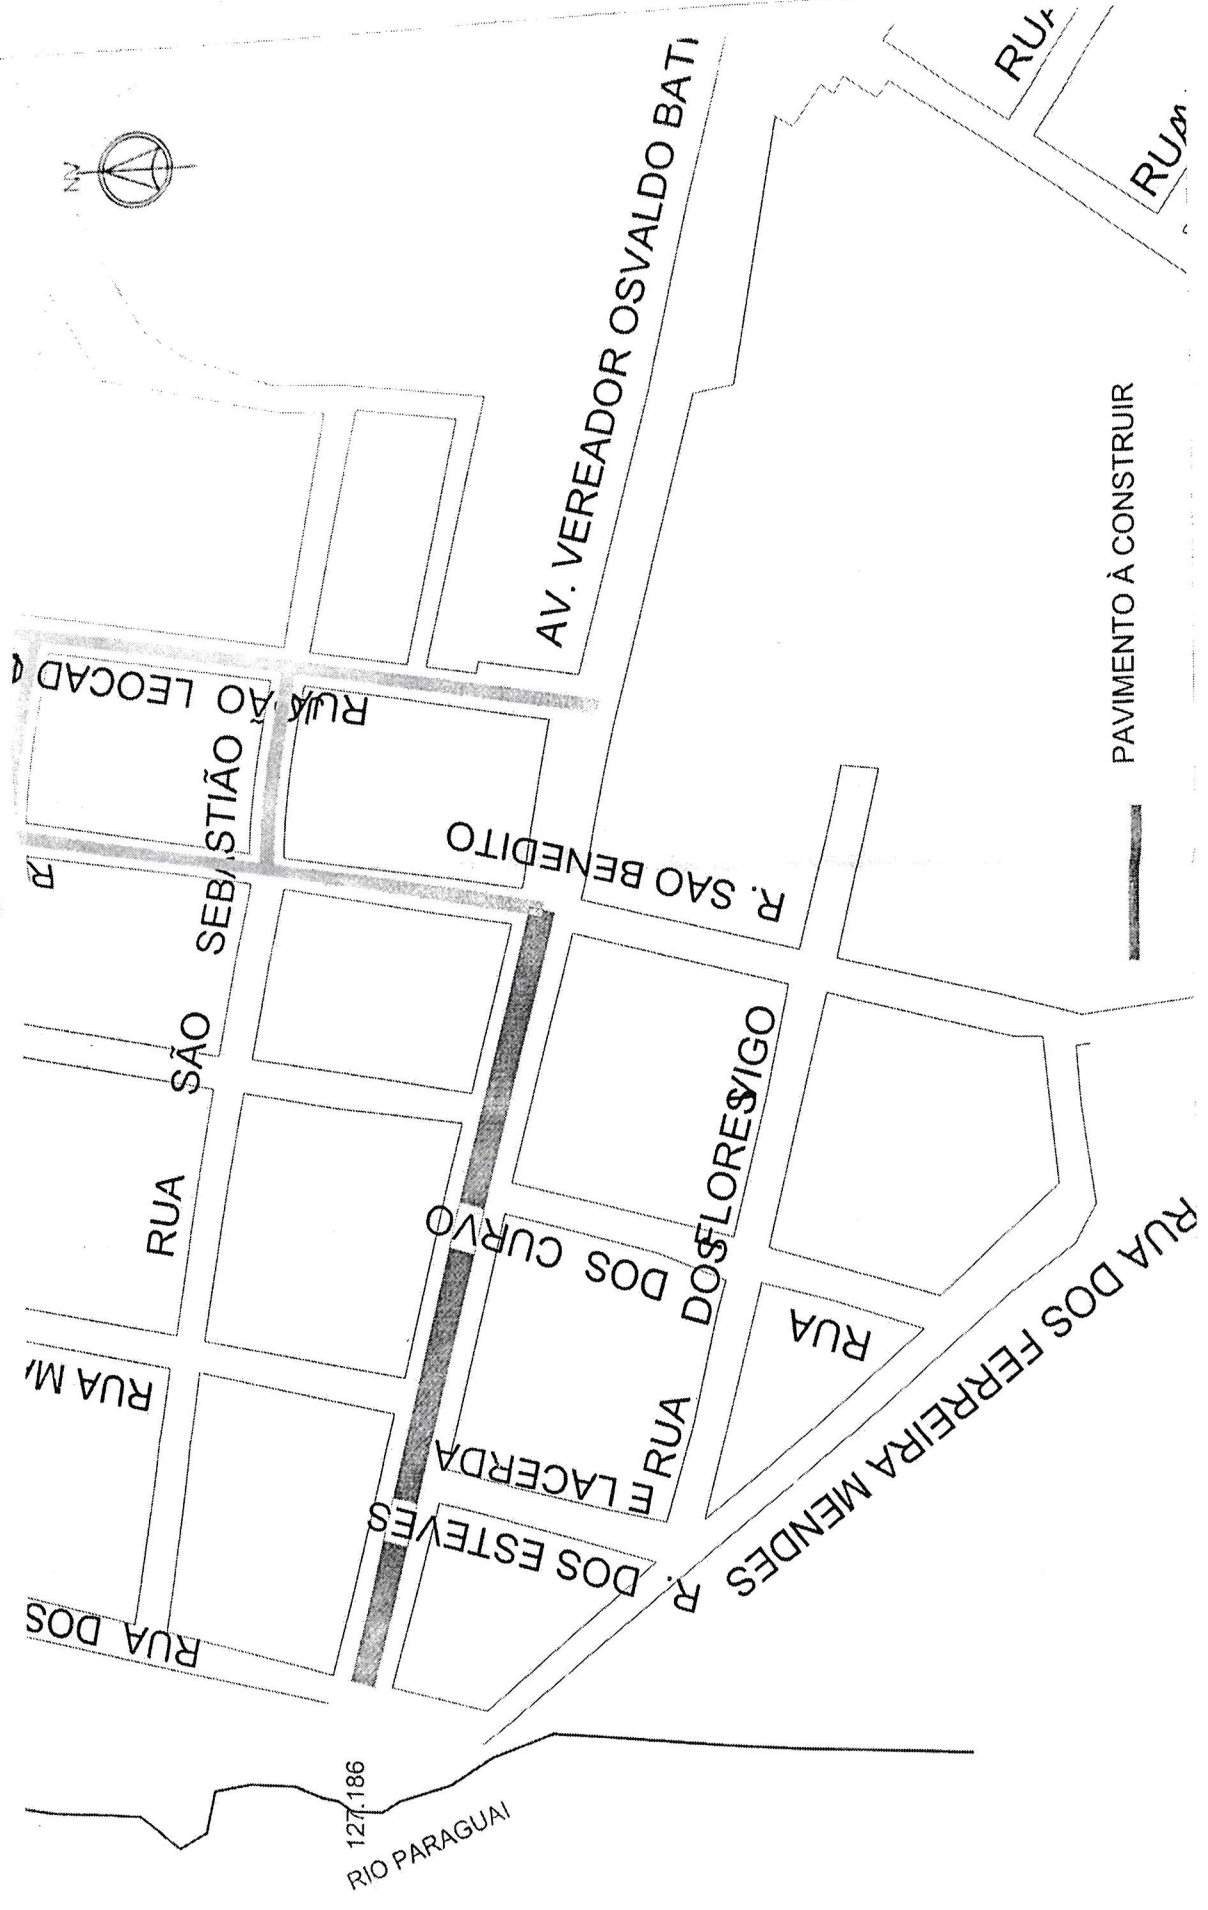

CACERES 	Estado de Mato Grosso PREFEITURA MUNICIPAL DE CÁCERES CNPJ: 03214145/0001-83 Secretaria M. de Obras e Serviços Urbanos		PAVIMENTAÇÃO DE VIA URBANA - LOCAÇÃO DA VIA				FOLHA: ARQ. 2/4
	OBRA: Pavimentação	LOCAL: Rua Vereador Osvaldo Batista	ÁREA TOTAL: 2700,00 M2	ESCALA: 1/3000	DESENHO: Matheus F.	DATA: Agosto / 2017	

PREFEITURA MUNICIPAL DE CÁCERES - MT Secretaria de Obras e Serviços Urbanos Coordenação de Engenharia			CRONOGRAMA FÍSICO-FINANCEIRO DE PAVIMENTAÇÃO								
Obra:	Execução de Obras de Pavimentação Asfáltica Tipo Tratamento Superficial Duplo			Extensão	300,00	Largura	8,40	OBS: A PLANILHA DE CUSTOS REPRESENTA UM CUSTO ESTIMADO, OBTIDO ATRAVÉS DE VISITAS IN LOCO			
			DMT casc pav	7,00	DMT brita	24,40					
			DMT casc h pav	7,00	Corte	0,40					
			DMT emulsão	235,00	Esp sub-base	0,20					
			Esp. BASE	0,20	TABELA SINAPL 02/2017						
					REFERENCIAL: SICRO 11/2016						
						BDI: 29,34%					
Local:	AVENIDA VEREADOR OSVALDO BATISTA			EMPRESA:							
				MESES							
BOLETIM	ITEM	CÓDIGO	DESCRIÇÃO DO SERVIÇO	PREÇO TOTAL	MÊS 1	MÊS 2	MÊS 3	MÊS 4	MÊS 5	MÊS 6	TOTAL
	1.0		SERVIÇOS PRELIMINARES	R\$ 34.376,22	17188,11	0,00	17188,11	0,00	0,00	0,00	34376,22
					50%		50%				100%
	2.0		TERRAPLANAGEM	R\$ 25.057,53	0,00	0,00	12528,77	12528,77	0,00	0,00	25057,53
							50%	50%			100%
	3.0		PAVIMENTAÇÃO	R\$ 56.517,43	0,00	0,00	0,00	28258,72	28258,72	0,00	56517,43
								50%	50%		100%
	4.0		TRANSPORTE DE MATERIAIS DE PAVIMENTAÇÃO	R\$ 22.747,22	0,00	0,00	5686,81	5686,81	5686,81	5686,81	22747,22
							25%	25%	25%	25%	75%
	5.0		SINALIZAÇÃO	R\$ 2.771,31	0,00	0,00	0,00	0,00	0,00	2771,31	2771,31
										100%	0%
	6.0		DRENAGEM SUPERFICIAL	R\$ 65.469,87	0,00	0,00	0,00	13093,97	19640,96	32734,94	65469,87
								20%	30%	50%	50%
	7.0		ENSAIOS	R\$ 5.026,42	0,00	2513,21	0,00	0,00	0,00	2513,21	5026,42
						50%				50%	50%
TOTAL GERAL COM BDI				211.966,00	17.188,11	2.513,21	35.403,68	59.568,26	53.586,48	43.706,26	211.966,00