



ESTADO DE MATO GROSSO
CÂMARA DE VEREADORES MUNICIPAL DE CÁCERES-MT

INDICAÇÃO Nº-----DE-----DE----- DE 2023

AUTOR: ISAIÁS BEZERRA-----PARTIDO: CIDADANIA

O Vereador que abaixo subscreve propõe à nobre Mesa, consultado o augusto e soberano Plenário, na forma regimental, seja encaminhado expediente à **Excelentíssima Senhora Prefeita Municipal de Cáceres-MT ANTÔNIA ELIENE LIBERATO DIAS**, com cópia para a **Excelentíssima Senhora Deputada Estadual JANAÍNA RIVA**, **Excelentíssimo Senhor Senador WELLIGTON FAGUNDES** consubstanciado na seguinte Proposição Plenária:

INDICAR:

A Pavimentação Asfáltica com Drenagem, Calçadas e Meio Fios dando a continuidade na Avenida José Pinto de Arruda, Jardim Panorama, finalizando na Avenida Radial I na Cidade de Cáceres-MT.

JUSTIFICATIVA:


O Pedido justifica uma vez que este Vereador foi procurado pelos Moradores, Produtores e Empresários da Região ora mencionada. Lembrando que esta Via tem grande fluxo de Veículos Automotores e Ciclistas, visto ser, acesso principal as Pousadas Turísticas e Produtores Chacareiros.

Sala de Sessões 07 de Março de 2023


OZIOL BEZERRA DE
PAULA:799581411
91

Assinado de forma digital
por OZIOL BEZERRA DE
PAULA:79958141191
Dados: 2023.03.07 08:16:53
-04'00"

ISAIÁS BEZERRA
Vereador - Cidadania

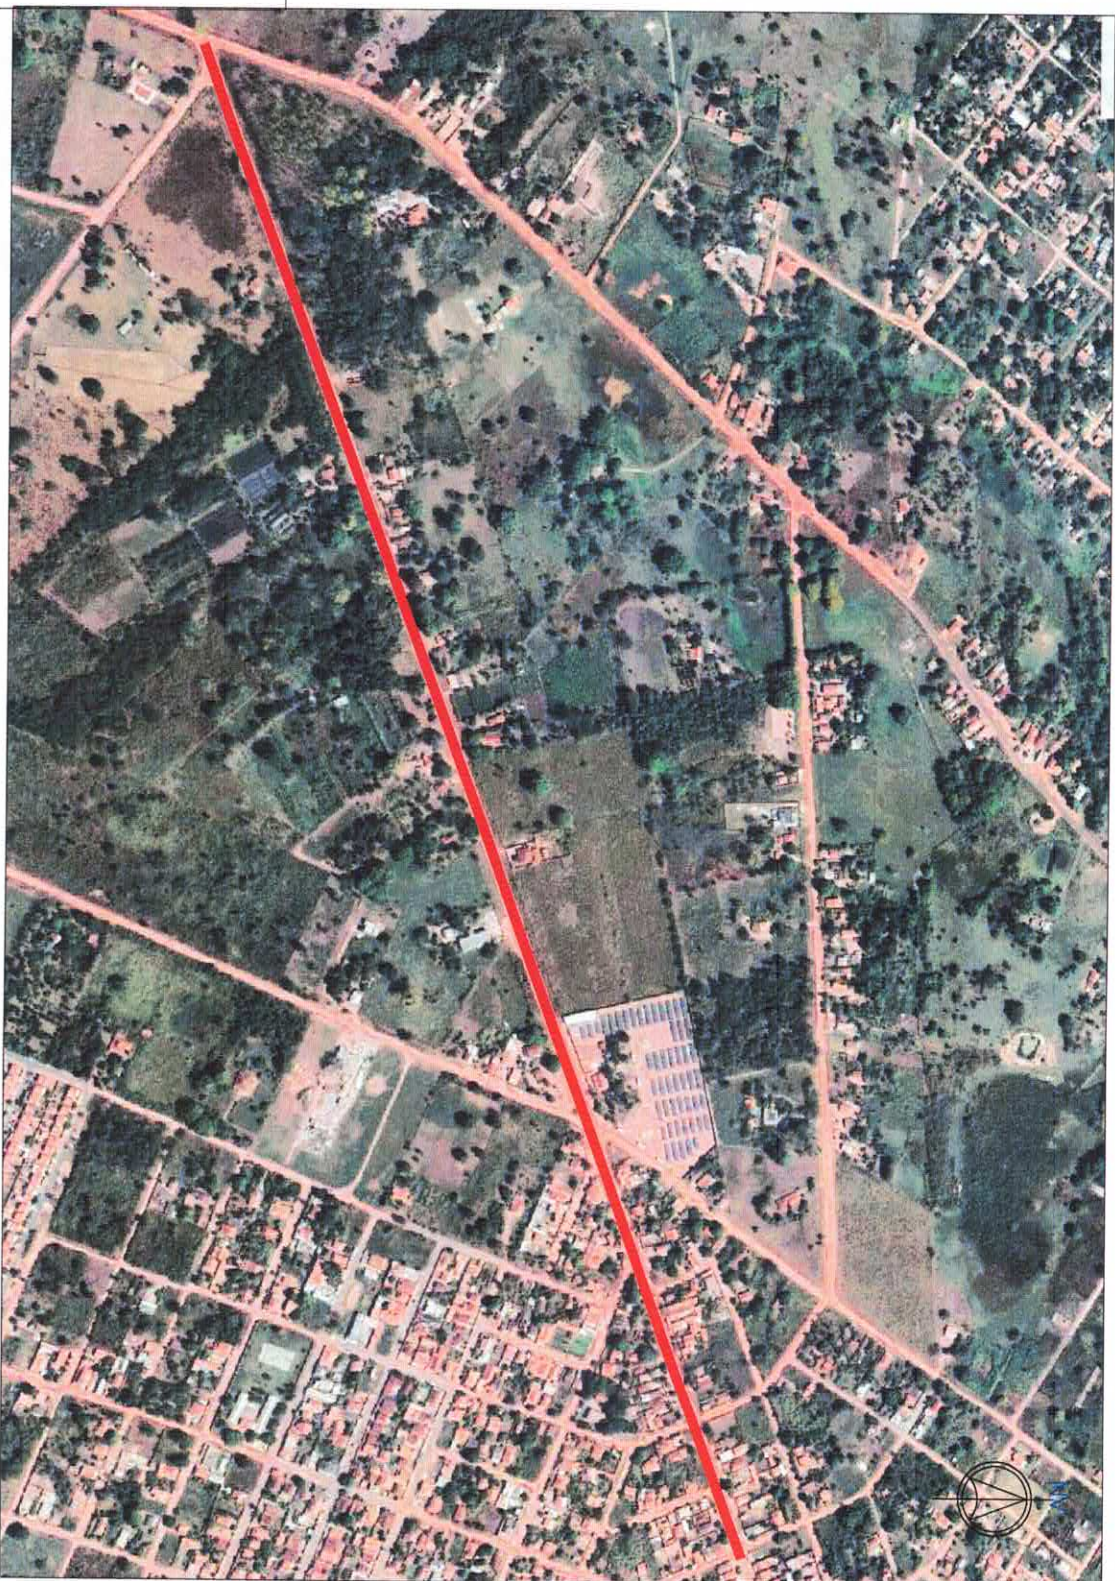


Av. José Pinto de Arruda
Coordenadas Geográficas:
18° 08' 21" S 57° 41' 24" O
Comprimento:
1.560,00 m
Largura do pavimento:
9,20 m
Proj.: Prefeitura de Cáceres
Visa a ser Pavimentada: —

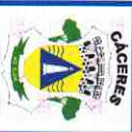

Estado de Mato Grosso
PREFEITURA MUNICIPAL DE CÁCERES
CNPJ: 03.214.145/0001-83
Secretaria M. de Infraestrutura e Logística

PAVIMENTAÇÃO URBANA - IMAGEM DO TRECHO A PAVIMENTAR					TOLUA: ANO:
OBRA:	LOCAL:	ÁREA TOTAL:	ESCALA:	DISENHO:	1/4
Pavimentação	Av. José Pinto de Arruda	14.560,00 M2	1:3500		
RESP. TÉCNICO					
DATA: Novembro/2022					

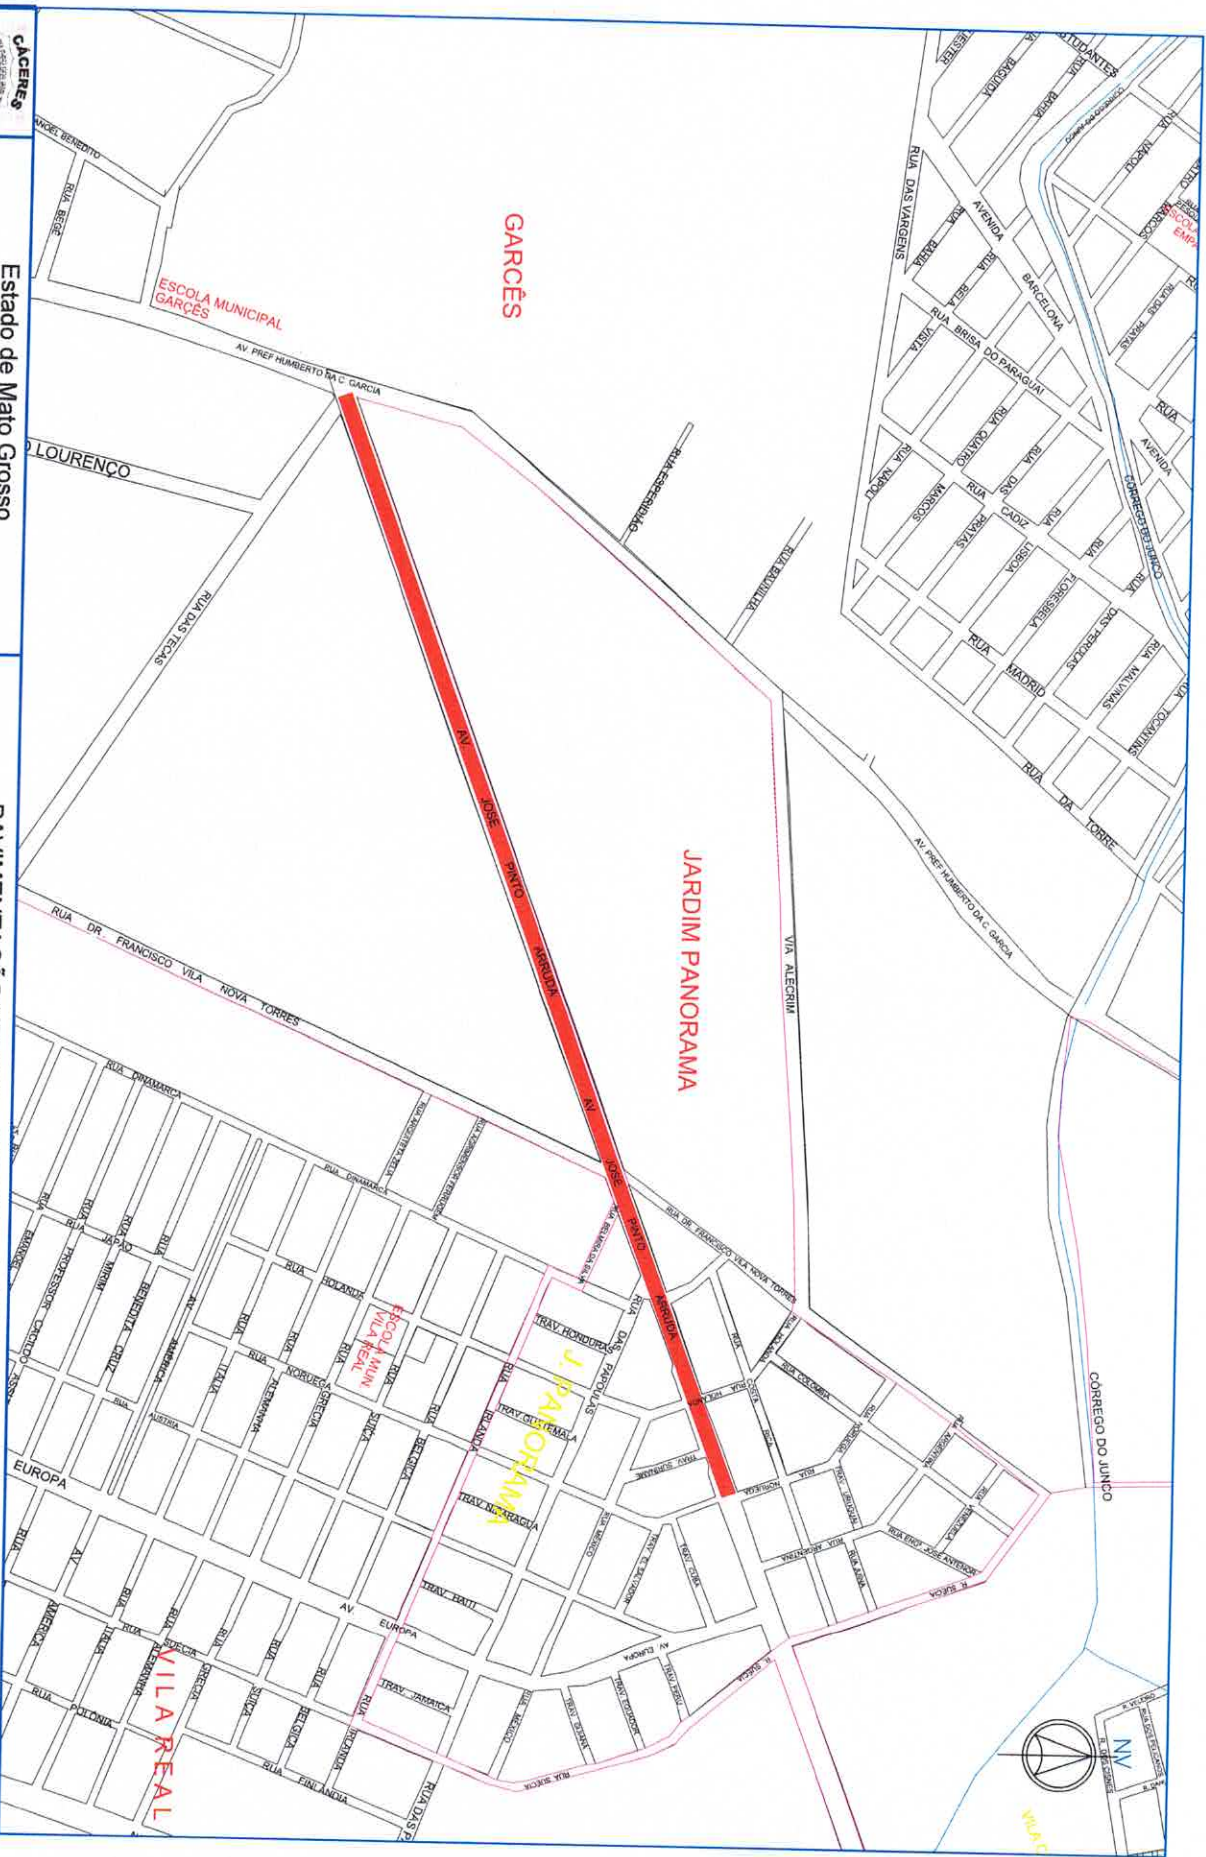




Estado de Mato Grosso
PREFEITURA MUNICIPAL DE CÁCERES
CNPJ: 03214145/0001-83
Secretaria M. de Infraestrutura e Logística

PAVIMENTAÇÃO URBANA - TRECHO A PAVIMENTAR

OBRA:	LOCAL:	ÁREA TOTAL:	ESCALA:
Pavimentação	Av. José Pinto de Arruda	14.560,00 M2	1:3500
RESP. TÉCNICO			

DATA:

Novembro/2022

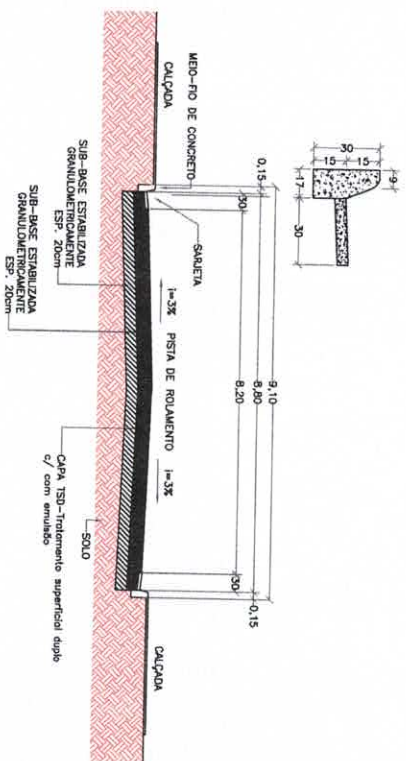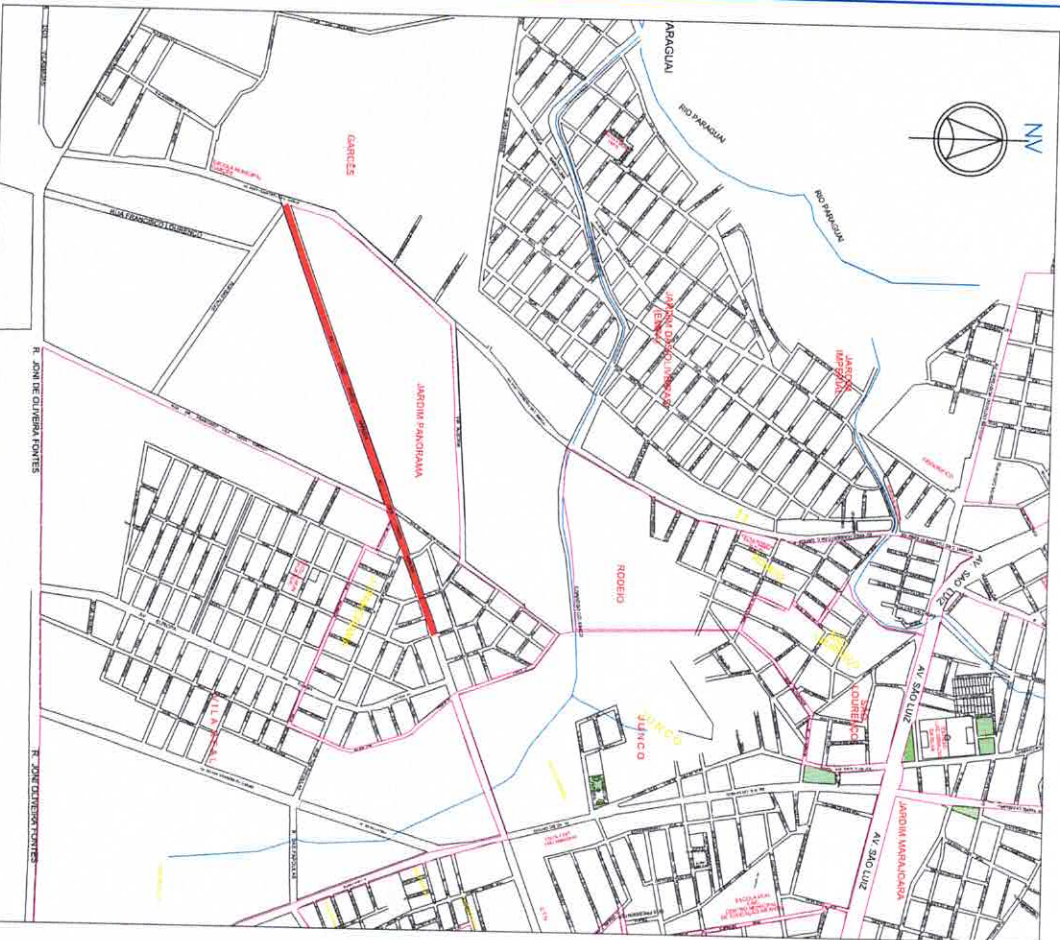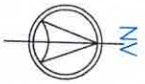


PAVIMENTAÇÃO URBANA - LOCALIZAÇÃO E PERFIL

Estado de Mato Grosso
PREFEITURA MUNICIPAL DE CACERES
CNPJ: 03214145/0001-83
Secretaria M. de Infraestrutura e Logística

OBRA: Pavimentação
RESP. TÉCNICO: Av. José Pinto de Arruda

ÁREA TOTAL: 14.560,00 M2
ESCALA: Sem escala
DESENHO: DATA: Novembro/2022

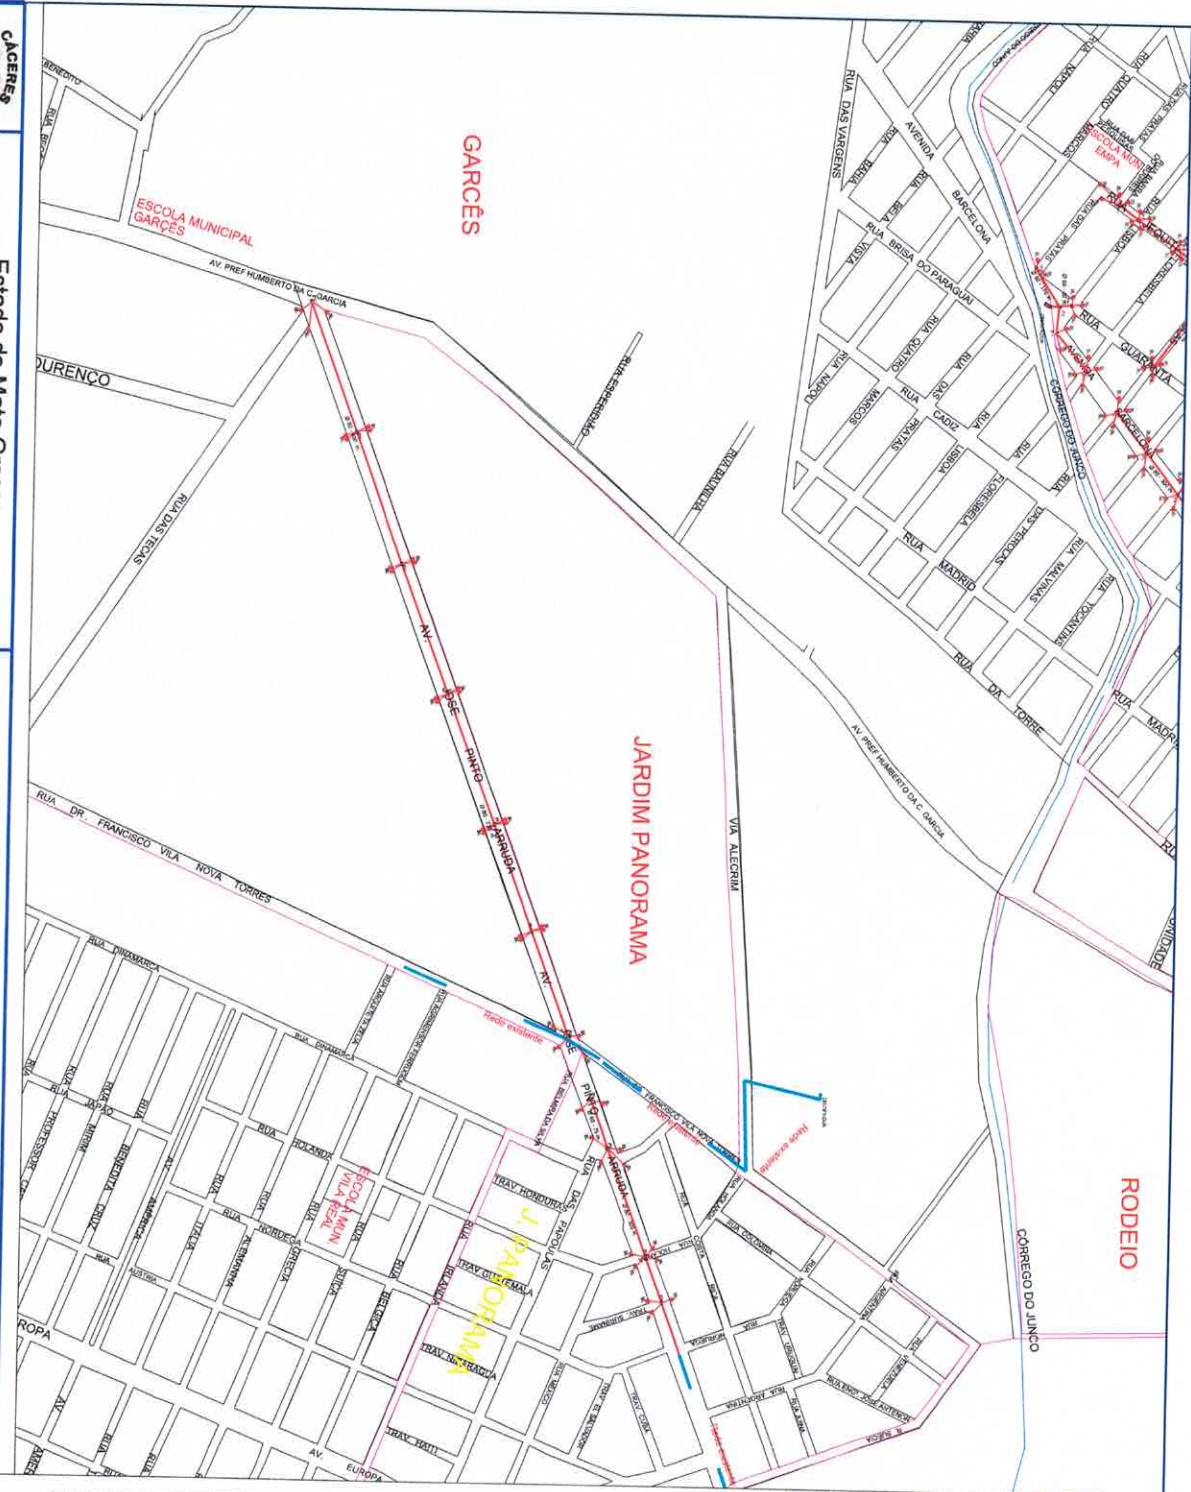

Av. José Pinto de Arruda
Resumo Geral da Drenagem

Total - Diâmetro/Comprimento
Ø40 - 200,00 m
Ø60 - 475,00 m
Ø80 - 1.030,00 m

Quantidade Total:
BL - 40 unidades
PV - 11 unidades

Prop: Prefeitura de Cáceres
Percorso da Drenagem:
Rede Existente: ———
Proposta: ———



Estado de Mato Grosso
PREFEITURA MUNICIPAL DE CÁCERES
CNPJ: 03214145/0001-83
Secretaria M. de Infraestrutura e Logística

DRENAGEM URBANA - CONCEPÇÃO DA DRENAGEM			
OBRA:	LOCAL:	EXTENSÃO TOTAL:	ESCALA:
DRENAGEM	Av. José Pinto de Arruda	Indicada	1:5000
RESP. TÉCNICO			DATA:
			Novembro/2022
			DESIGNO:



PREFEITURA MUNICIPAL DE CÁCERES - MT

Secretaria Municipal de Infraestrutura e Logística

**PROJETO DE PAVIMENTAÇÃO ASFÁLTICA TIPO T.S.D.,
DRENAGEM, SINALIZAÇÃO E CALÇADA - 11/2022**

LOCAL:

Av. José Pinto de Arruda

RUAS CONTEMPLADAS

1.0

Av. José Pinto de Arruda

PAVIMENTAÇÃO (M)

1600,00

**LARGURA DO
PROJETO (M)**

9,10

**ÁREA DE
PAVIMENTAÇÃO (M2)**

14.560,00

(Entre Rua Noruega e Av. Prof. Humberto da Costa Garcia)


TOTAIS

1.600,00

14.560,00

CRONOGRAMA FISICO FINANCEIRO DE PAVIMENTAÇÃO

PREFEITURA MUNICIPAL DE CÁCERES - MT Secretaria de Municipal de Infraestrutura e Logística				CRONOGRAMA FÍSICO FINANCEIRO DE PAVIMENTAÇÃO											
Obra:	Execução de Obras de Pavimentação Asfáltica	Tipo Tratamento Superficial Duplo - TSD	Local:	Av. José Pinto de Arruda	Extensão		1.600,00	Largura		8,50	OBS.: A PLANILHA DE CUSTOS REPRESENTA UM CUSTO ESTIMADO, OBTIDO ATRAVÉS DE VISITAS IN LOCO				
					DMT casc pav		7,00	DMT bntla		24,40					
					DMT emulsão		235,00	Corte		0,40					
					Esp. BASE		0,20	Esp.sub-base		0,20					
					TABELA REFERENCIAL:		SINAPI 10/2022	SICRO 07/2022							
					BDI:		28,50%								
DATA:		29/11/2022													
BOLETIM	ITEM	CÓDIGO	DESCRIÇÃO DO SERVIÇO		PREÇO TOTAL	MESES									
	1,0		SERVIÇOS PRELIMINARES, AMINISTRAÇÃO E CANTEIRO DE OBRAS		R\$ 72.427,90	MÊS 1	MÊS 2	MÊS 3	MÊS 4	MÊS 5	MÊS 6	TOTAL			
						18,106,98	18,106,98	18,106,98	18,106,98	0,00	0,00	72.427,90			
						25%	25%	25%	25%			100%			
	2,0		TERRAPLANAGEM		R\$ 452.890,30	90.578,06	226.445,15	135.867,09	0,00	0,00	0,00	452.890,30			
						20%	50%	30%				100%			
	3,0		PAVIMENTAÇÃO		R\$ 481.378,45	0,00	96.275,69	240.699,23	144.413,54	0,00	0,00	481.378,45			
						0,00	20%	50%	30%			100%			
	4,0		TRANSPORTE DE MATERIAIS DE PAVIMENTAÇÃO		R\$ 255.931,27	0,00	51.186,25	76.779,38	127.965,64	0,00	0,00	255.931,27			
							20%	30%	50%			100%			
	5,0		SINALIZAÇÃO		R\$ 9.937,86	0,00	0,00	0,00	9.937,86	0,00	0,00	9.937,86			
									100%			100%			
	6,0		DRENAGEM SUPERFICIAL		R\$ 239.682,54	0,00	0,00	119.841,27	119.841,27	0,00	0,00	239.682,54			
								50%	50%			100%			
	7,0		PASSEIO PÚBLICO E ASSESSIBILIDADE UNIVERSAL		R\$ 352.850,48	0,00	0,00	105.855,14	246.995,34	0,00	0,00	352.850,48			
								30%	70%			100%			
	8,0		ENSAIOS		R\$ 40.108,64	10,027,16	10,027,16	10,027,16	10,027,16	0,00	0,00	40.108,64			
						25%	25%	25%	25%			100%			
TOTAL GERAL COM BDI					1.905.207,44	118.712,20	402.041,23	707.166,25	677.287,77	0,00	0,00	1.905.207,44			

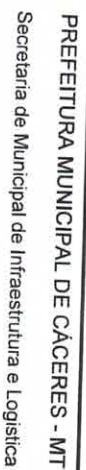

Secretaria de Infraestrutura e Logística

Execução de Obras de Drenagem Profunda

Detalhamento

Obra:

Av. José Pinto de Arruda

1.198.523,49

	BDI:
--	------

BDI:

SINAPI 10/2022
SICRO 07/2022
28,50%

28.50%

SECRETARIA MUNICIPAL DE OBRAS E LOGÍSTICA

SECRETARIA DE MUNICIPAL DE INFRAESTRUTURA E LOGÍSTICA

<



PREFEITURA MUNICIPAL DE CÁCERES - MT
Secretaria de Municipal de Infraestrutura e Logística

PLANILHA DE CUSTO ESTIMADO DE PAVIMENTAÇÃO

				
OBRA: Execução de Obras de Pavimentação Asfáltica Tipo Tratamento Superficial Duplo - TSD				
	Extensão	1.600,00	Largura	8,50
	DMT casc pav	7,00	DMT brtta	24,40
	DMT casc ã pav	7,00		
	DMT emulsão	235,00	Corte	0,40
	Esp. BASE	0,20	Esp.sub-base	0,20
	VALOR SÓ PAVIMENTAÇÃO: R\$	DATA:	TABELA REFERENCIAL:	SINAPI 10/2022
	1.905.207,44	29/11/2022	BDI:	SICRO 07/2022
				28,50%
	LOCAL:			

AV. JOSE FRITO DE ARRUDA									
BOLETIM	ITEM	CÓDIGO	DESCRIÇÃO DO SERVIÇO	UN	QUANT	UNITÁRIO (R\$)	UNIT. + BDI (R\$)	VALORES	
	1.0		SERVIÇOS PRELIMINARES, ADMINISTRAÇÃO E CANTEIRO DE OBRAS						PREÇO TOTAL
	2.0		TERRAPLANAGEM					R\$	452.890,30
	3.0		PAVIMENTAÇÃO					R\$	481.378,45
	4.0		TRANSPORTE DE MATERIAIS DE PAVIMENTAÇÃO					R\$	285.931,27
	5.0		SINALIZAÇÃO					R\$	9.937,86
	6.0		DRENAGEM SUPERFICIAL					R\$	239.682,54
	7.0		PASSEIO PÚBLICO E ASSESSIBILIDADE UNIVERSAL					R\$	352.850,48
	8.0		ENSAIOS					R\$	40.108,64
TOTAL GERAL COM BDI								R\$	1.905.207,44



PREFEITURA MUNICIPAL DE CÁCERES - MT
Secretaria de Municipal de Infraestrutura e Logística

 PREFEITURA MUNICIPAL DE CÁCERES - MT Secretaria de Municipal de Infraestrutura e Logística				CRONOGRAMA FISICO FINANCEIRO DE DRENAGEM											
Obra:	Execução de Obras de Drenagem Profunda			REDE 40 CM	200,00	Caixas Coletoras	40,00	OBS.: A PLANILHA DE CUSTOS REPRESENTA UM CUSTO ESTIMADO, OBTIDO ATRAVÉS DE VISITAS IN LOCO							
				REDE 60 CM	475,00	Poços de visitas	11,00								
				REDE 80 CM	1.030,00										
				REDE 100 CM		Disipador									
				REDE 120 CM											
Local:	Av. José Pinto de Arruda					TABELA REFERENCIAL:		SINAPI 10/2022							
						BDI:	SICRO 07/2022	28,50%							
						DATA:	29/11/2022								
BOLETIM	ITEM	CODIGO	DESCRIÇÃO DO SERVIÇO	PREÇO TOTAL	MESES								TOTAL		
	1.0		SERV. PRELIMINARES E MOVIMENTO DE TERRA	R\$ 253.829,66	MÊS 1	MÊS 2	MÊS 3	MÊS 4	MÊS 5	MÊS 6					
					76.148,90	101.531,86	76.148,90	0,00	0,00	0,00	253.829,66				
					30%	40%	30%				100%				
	2.0		TUBULAÇÕES, ASSENTAMENTOS E CAIXAS COLETORAS	R\$ 888.822,40	177.764,48	355.528,96	355.528,96	0,00	0,00	0,00	888.822,40				
					20%	40%	40%				100%				
	3.0		POÇOS DE VISITAS, DRENOS E DISSIPADOR	R\$ 50.303,83	5.030,38	25.151,92	20.121,53	0,00	0,00	0,00	50.303,83				
					10%	50%	40%				100%				
	4.0		TRANSPORTES	R\$ 5.567,60	2.783,80	2.227,04	556,76	0,00	0,00	0,00	5.567,60				
					50%	40%	10%				100%				
TOTAL GERAL COM BDI				1.198.523,49	261.727,56	484.439,78	452.356,15	0,00	0,00	0,00	1.198.523,49				

RESUMO GERAL DE DESEMBOLSO - CRONOGRAMA GERAL - 08/2022

	TOTAL	MÊS 1	MÊS 2	MÊS 3	MÊS 4	MÊS 5	MÊS 6	TOTAL
PAVIMENTAÇÃO ASFALTICA TIPO TSD	1.905.207,44	118.712,20	402.041,23	707.166,25	677.287,77	0,00	0,00	1.905.207,44
DRENAGEM PROFUNDA	1.198.523,49	261.727,56	484.439,78	452.356,15	0,00	0,00	0,00	1.198.523,49
TOTAL: R\$	3.103.730,93	380.439,76	886.481,01	1.159.522,40	677.287,77	0,00	0,00	3.103.730,93