



ESTADO DE MATO GROSSO
CÂMARA DE VEREADORES MUNICIPAL DE CÁCERES-MT

O Vereador que abaixo subscreve propõe à nobre Mesa, consultado o augusto e soberano Plenário, na forma regimental, seja encaminhado expediente a *Excelentíssimo Senhor Senador da República Wellington Fagundes e a Excelentíssima Senhora Deputada Estadual Janaína Riva* consubstanciado na seguinte Proposição Plenária:

Temática: Apoio à Execução do Projeto de Asfalto com meios-fios, Esgoto e Drenagem do Bairro São José em Cáceres-MT.

Excelentíssimo Senador e Deputada,

Cumprimentando-vos cordialmente, aproveitamos esta oportunidade de amigoso contato para informar que diversos Municípios procuraram esse Vereador e solicitou que dê seqüências ao projeto de Asfalto com meios-fios, Esgoto e Drenagem do Bairro São José em Cáceres-MT.

JUSTIFICATIVA

O Pedido se justifica, vez que este é um importante Bairro da Nossa Cidade que fica na Área Central, o qual enfrenta grandes dificuldades nos períodos chuvosos com a falta de Asfalto com meios-fios, Esgoto e Drenagem das águas pluviais no referido Bairro. O vereador que subscreve, vem perante a honrosa presença do Comprometido Parlamentar, vosso importantíssimo empenho para a **Realização e Execução do Projeto de Asfalto com meios-fios, Esgoto e Drenagem de Águas do Bairro São José em Cáceres-MT**, bem como para que mobilize a AMM-Associação



ESTADO DE MATO GROSSO
CÂMARA DE VEREADORES MUNICIPAL DE CÁCERES-MT

Mato-Grossense dos Municípios, Secretaria de Estados das Cidades e a Secretaria Nacional de Saneamento Ambiental, com o intuito de realizar tão importante obra para a população de Cáceres-MT.

Conto com o apoio e empenho de Vossas Excelências, desde já agradeço.

Sala das Sessões, 13 de Setembro de 2023.

Isaías Bezerra
Ver. - CIDADANIA



VERIFICAÇÃO DAS ASSINATURAS



Código para verificação: BA18-C16A-2A30-C418

Este documento foi assinado digitalmente pelos seguintes signatários nas datas indicadas:

- ✓ OZIOL BEZERRA DE PAULA (CPF 799.XXX.XXX-91) em 13/09/2023 10:35:04 (GMT-03:00)
Papel: Assinante
Emitido por: Sub-Autoridade Certificadora 1Doc (Assinatura 1Doc)


Para verificar a validade das assinaturas, acesse a Central de Verificação por meio do link:

<https://cmcaceres.1doc.com.br/verificacao/BA18-C16A-2A30-C418>



**Execução de Obras de Pavimentação Asfáltica Tipo
Tratamento Superficial Duplo - TSD**

 PREFEITURA MUNICIPAL DE CACERES - MT Secretaria de Obras e Serviços Urbanos Coordenação de Engenharia					PLANILHA DE CUSTO ESTIMADO DE PAVIMENTAÇÃO					
Obra:	Execução de Obras de Pavimentação Asfáltica Tipo Tratamento Superficial Duplo - TSD				Extensão		7.632,00	Largura	7,50	
					DMT casc pav		7,00	DMT brita	24,40	
					DMT casc ã pav		7,00	Larg. Pav.	6,90	
					DMT emulsão		235,00	Corte	0,40	
					Esp. BASE		0,20	Esp.sub-base	0,20	
VALOR SÓ PAVIMENTAÇÃO: R\$		11/04/2023		TABELA REFERENCIAL:		SINAPI 02/2023		SICRO MT 10/2022		
8.245.103,81				BDI:				28,50%		
Local:	RUAS DO BAIRRO SÃO JOSÉ									
BOLETIM	ITEM	CÓDIGO	DESCRIÇÃO DO SERVIÇO	UN	QUANT	UNITÁRIO (R\$)	VALORES	UNT. + BDI (R\$)	PREÇO TOTAL	
	1.0		SERVIÇOS PRELIMINARES, AMINISTRAÇÃO E CANTERIO DE OBRAS						R\$ 86.393,11	
	2.0		TERRAPLANAGEM						R\$ 1.870.923,60	
	3.0		PAVIMENTAÇÃO						R\$ 1.863.920,43	
	4.0		TRANSPORTE DE MATERIAIS DE PAVIMENTAÇÃO						R\$ 1.064.108,41	
	5.0		SINALIZAÇÃO						R\$ 42.321,90	
	6.0		DRENAGEM SUPERFICIAL						R\$ 3.043.708,50	
	7.0		ENSAIOS						R\$ 173.727,86	
TOTAL GERAL COM BDI										
								R\$	8.245.103,81	

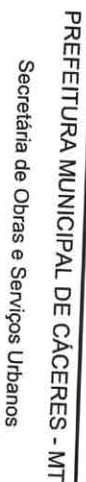

Secretaria de Obras e Serviços Urbanos

PLANILHA DE CUSTO ESTIMADO DE DRENAGEM

VALOR SÓ DRENAGEM PROF.: R\$	11/04/2023	TABELA REFERENCIAL:	SINAPI 02/2023
---------------------------------	------------	------------------------	----------------

4.056,811,65			SICRO MT 10/2022
	BD:		28.50%

VALORES									
BOLETIM	ITEM	CÓDIGO	DESCRIÇÃO DO SERVIÇO	UN	QUANT	UNITÁRIO (R\$)	UNIT. +BDI (R\$)	PREÇO TOTAL	
	1.0		SERV. PRELIMINARES					R\$ 46.879,59	
	2.0		ESCAVAÇÃO E REATERRO					R\$ 653.006,07	
	3.0		TUBULAÇÕES, ASSENTAMENTOS E CAIXAS COLETORAS					R\$ 2.722.080,91	
	4.0		POÇOS DE VISITAS, DRENOS E DISSIPADOR					R\$ 617.788,56	
	5.0		TRANSPORTES					R\$ 17.056,52	
TOTAL GERAL COM BDI								R\$ 4.056.811,65	



PREFEITURA MUNICIPAL DE CÁCERES - MT
Secretaria de Obras e Serviços Urbanos
Coordenação de Engenharia

Execução de Obras de Pavimentação Asfáltica
Tipo Tratamento Superficial Duplo - TSD

OBS.: A PLANILHA DE CUSTOS REPRESENTA
UM CUSTO ESTIMADO, OBTIDO ATRAVÉS DE
VISITAS IN LOCO

CRONOGRAMA FÍSICO FINANCEIRO DE PAVIMENTAÇÃO

 PREFEITURA MUNICIPAL DE CÁCERES - MT Secretaria de Obras e Serviços Urbanos Coordenação de Engenharia										Execução de Obras de Pavimentação Asfáltica Tipo Tratamento Superficial Duplo - TSD									
Obra:																			
Local:		RUAS DO BAIRRO SÃO JOSÉ																	
BOLETIM		ITEM	CÓDIGO	DESCRIÇÃO DO SERVIÇO		PREÇO TOTAL		CRONOGRAMA FÍSICO FINANCEIRO DE PAVIMENTAÇÃO											
		1.0		SERVIÇOS PRELIMINARES, ADMINISTRAÇÃO E CANTERIO DE OBRAS		R\$	86.393,11	MÊS 7	MÊS 8	MÊS 9	MÊS 10	MÊS 11	MÊS 12	TOTAL					
							86.393,11	86.393,11	0,00	0,00	0,00	0,00	0,00	86.393,11					
		2.0		TERRAPLANAGEM		R\$	1.870.923,60	100%	935.461,80	0,00	0,00	0,00	0,00	1.870.923,60					
							935.461,80	50%	50%	589.176,13	785.568,17	589.176,13	0,00	1.963.920,43					
		3.0		PAVIMENTAÇÃO		R\$	1.963.920,43	50%	50%	0,00	0,00	0,00	0,00	1.963.920,43					
							0,00	0,00	0,00	30%	40%	30%	0,00	1.963.920,43					
		4.0		TRANSPORTE DE MATERIAIS DE PAVIMENTAÇÃO		R\$	1.064.108,41	266.027,10	266.027,10	266.027,10	266.027,10	0,00	0,00	1.064.108,41					
							266.027,10	25%	25%	25%	25%	0,00	0,00	1.064.108,41					
		5.0		SINALIZAÇÃO		R\$	42.321,90	0,00	0,00	0,00	0,00	0,00	0,00	42.321,90					
							0,00	0,00	0,00	0,00	0,00	0,00	0,00	42.321,90					
		6.0		DRENAGEM SUPERFICIAL		R\$	3.043.708,50	0,00	0,00	0,00	913.112,55	1.217.483,40	913.112,55	3.043.708,50					
							0,00	0,00	0,00	0,00	30%	40%	30%	70%					
		7.0		ENSAIOS		R\$	173.727,86	34.745,57	34.745,57	34.745,57	34.745,57	34.745,57	0,00	173.727,86					
							20%	20%	20%	20%	20%	20%	100%	100%					
		TOTAL GERAL COM BDI					8.245.103,81	1.322.627,58	1.236.234,47	889.948,80	1.999.453,40	1.841.405,10	955.434,45	8.245.103,81					

OBS.: A PLANILHA DE CUSTOS REPRESENTA UM CUSTO ESTIMADO, OBTIDO ATRAVÉS DE VISITAS IN LOCO

SINAPI 02/2023
SICRO MT 10/2022
BDI: 28,50%
11/04/2023



PREFEITURA MUNICIPAL DE CÁCERES - MT
Secretaria de Obras e Serviços Urbanos

Execução de Obras de Drenagem Profunda

REDE 40 CM	95,00	Caixas Coletoras	19,00
REDE 60 CM	366,00	Poços de visitas	5,00
REDE 80 CM	0,00		
REDE 100 CM	0,00	Disipador	0,00
REDE 120 CM	0,00		

OBS.: A PLANILHA DE CUSTOS REPRESENTA
UM CUSTO ESTIMADO, OBTIDO ATRAVÉS DE
VISITAS IN LOCO

TABELA REFERENCIAL:
SINAPI 02/2023
SICRO MT 10/2022
28,50%

BDI:

11/04/2023

RUAS DO BAIRRO SÃO JOSÉ

BOLETIM	ITEM	CÓDIGO	DESCRIÇÃO DO SERVIÇO	PREÇO TOTAL	MESES						TOTAL
					MÊS 1	MÊS 2	MÊS 3	MÊS 4	MÊS 5	MÊS 6	
	1.0		SERV. PRELIMINARES	R\$ 46.879,59	46.879,59	0,00	0,00	0,00	0,00	0,00	46.879,59
	2.0		ESCAVAÇÃO E REATERRO	R\$ 653.006,07	100%	0,00	0,00	326.503,04	0,00	0,00	653.006,07
	3.0		TUBULAÇÕES, ASSENTAMENTOS E CAIXAS COLETORAS	R\$ 2.722.080,91	50%	0,00	680.520,23	680.520,23	680.520,23	0,00	2.722.080,91
	4.0		POÇOS DE VISITAS, DRENOS E DISSIPADOR	R\$ 617.788,56	0,00	0,00	25%	25%	25%	0,00	1.00%
	5.0		TRANSPORTES	R\$ 17.056,52	3.411,30	3.411,30	3.411,30	3.411,30	1.705,65	1.705,65	17.056,52
					20%	20%	20%	20%	10%	10%	100%
			TOTAL GERAL COM BDI	4.056.811,65	376.793,93	683.931,53	869.268,10	1.195.771,13	929.341,30	1.705,65	4.056.811,65

RESUMO GERAL DE DESEMBOLSO - CRONOGRAMA GERAL - 04/2023

	TOTAL	MÊS 1	MÊS 2	MÊS 3	MÊS 4	MÊS 5	MÊS 6	TOTAL
PAVIMENTAÇÃO ASFALTICA TIPO TSD	8.245.103,81	1.322.627,58	1.236.234,47	889.948,80	1.999.453,40	1.841.405,10	955.434,45	8.245.103,81
DRENAGEM PROFUNDA	4.056.811,65	376.793,93	683.931,53	869.268,10	1.195.771,13	929.341,30	1.705,65	4.056.811,65
TOTAL: R\$	12.301.915,46	1.699.421,51	1.920.166,01	1.759.216,90	3.195.224,53	2.770.746,40	957.140,10	12.301.915,46



Estado de Mato Grosso

PREFEITURA MUNICIPAL DE CÂCERES

CNPJ: 03214145/0001-83

Secretaria M. de Obras e Serviços Urbanos

PAVIMENTAÇÃO URBANA - LOCALIZAÇÃO E PERFIL

OSRA-

Pavimentação

LOCAL:

Bairro São José

AREA TOTAL:

52.660,80 M2

ESCALA:



ada


DESIGN NO.:

Motheus F.

FOLHHA:
ARQ.

2/2

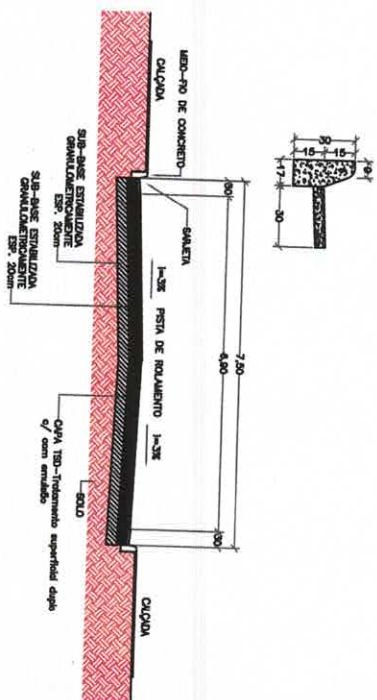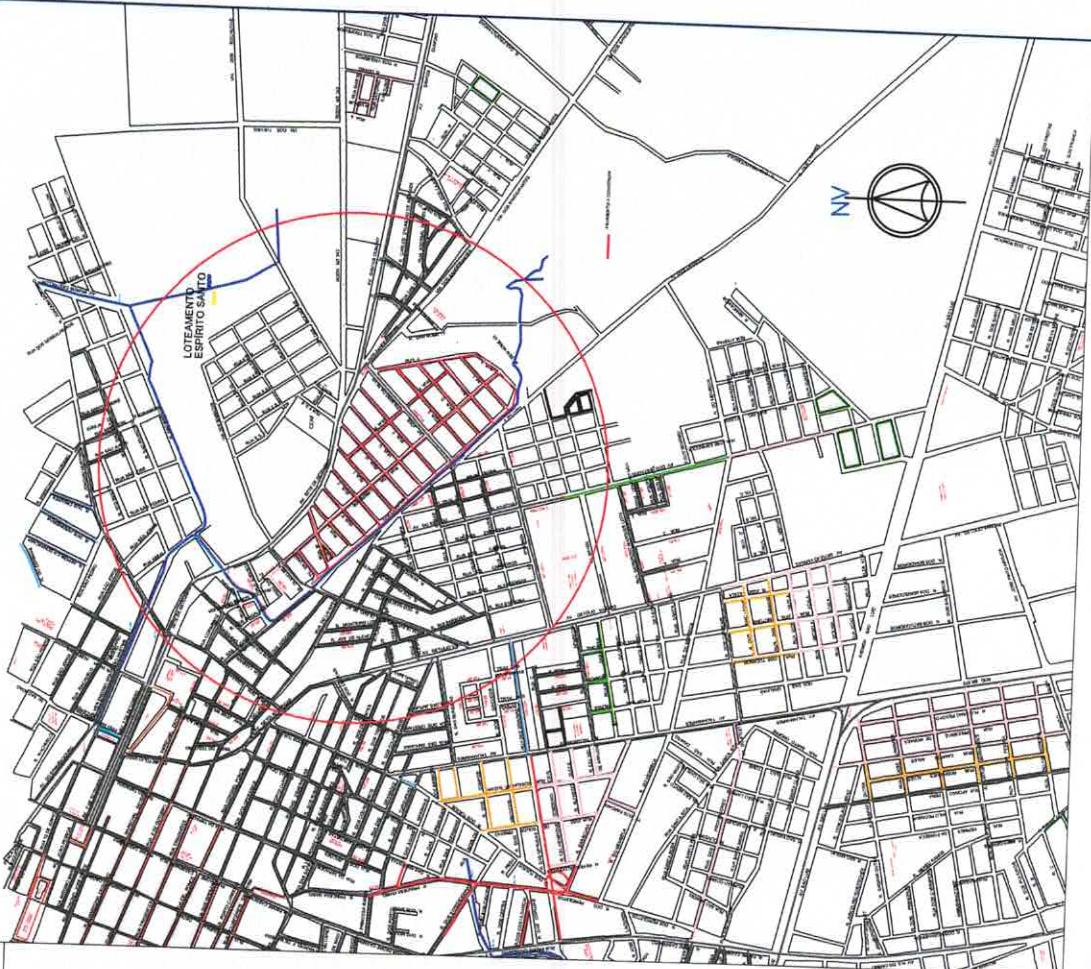

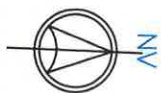

Bairro São José Resumo Geral da Drenagem

Total - Diâmetro/Comprimento

Ø40 - 1547,00 m
Ø60 - 3975,00 m
Ø80 - 1096,00 m
Ø100 - 135,00 m

Quantidade Total:

BL - 182
PV - 66

Prop: Prefeitura de Cáceres

Legenda

REDE PROTEÇÃO ÁGUA
REDE PROTEÇÃO ÁGUA
REDE PROTEÇÃO ÁGUA
REDE PROTEÇÃO ÁGUA

BOCA DE LOBO

PV - POÇO DE VISITA

DISPENSADOR DE ENERGIA



Estado de Mato Grosso

PREFEITURA MUNICIPAL DE CÁCERES

CNPJ: 03214145/0001-83

Secretaria M. de Obras e Serviços Urbanos

DRENAGEM URBANA - CONCEPÇÃO DA REDE DE DRENAGEM

OBRA:
Drenagem

RESP. TÉCNICO

LOCAL:
São José

EXTENSÃO TOTAL DA REDE
6753,00 M


ESCALA:
1:6000

DESENHO:
Felipe Afrino

FOLHA:
ARL

3/3

DATA:
Abril / 2018

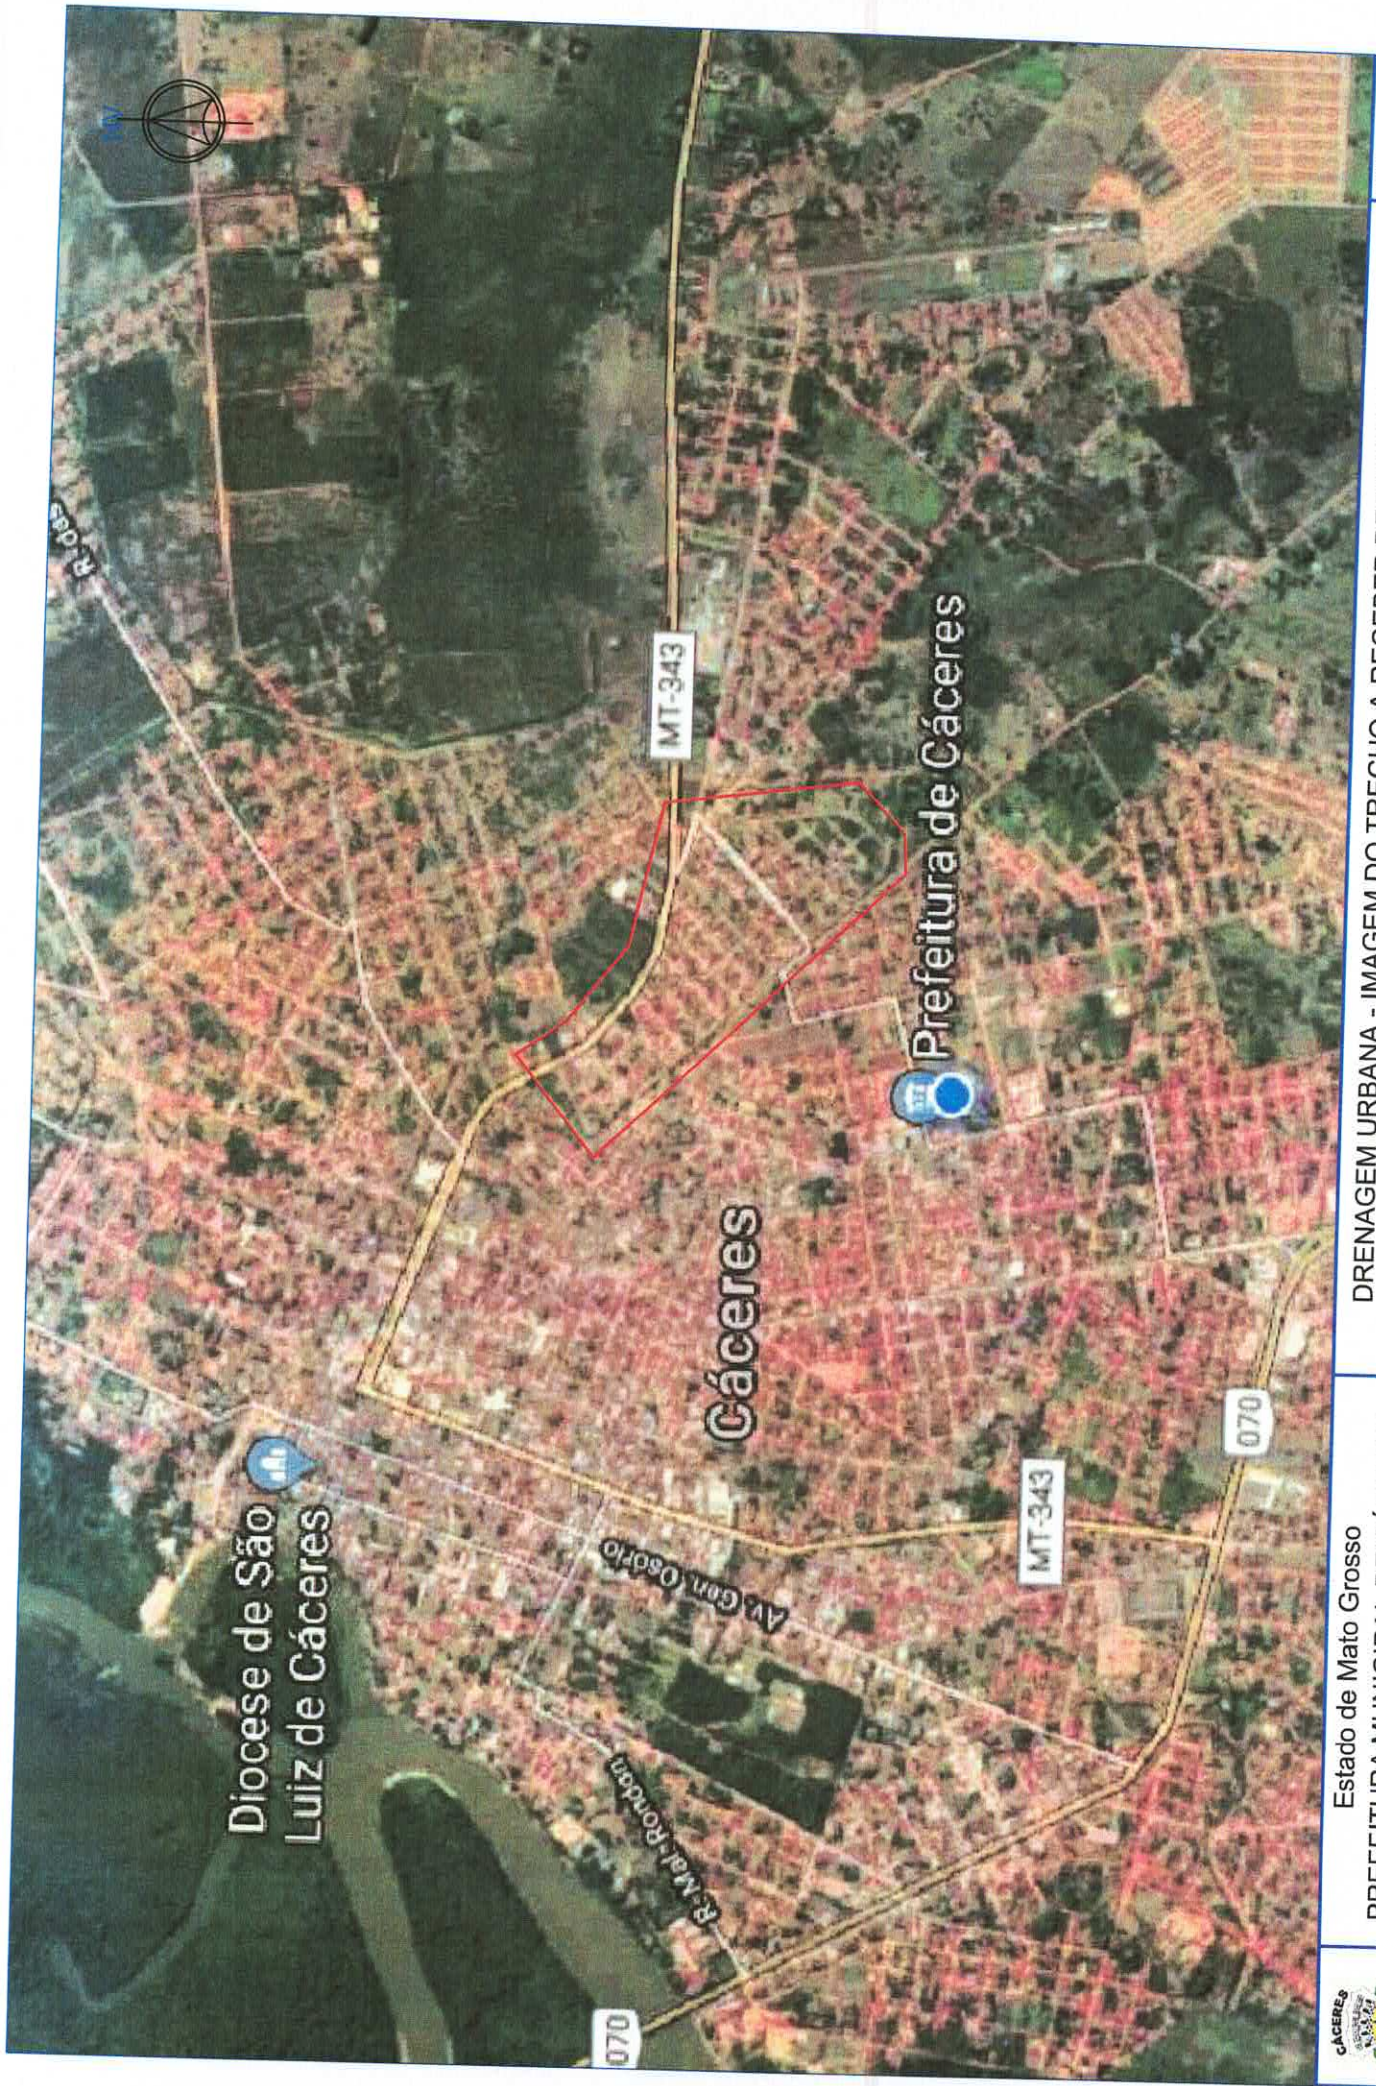


Estado de Mato Grosso
PREFEITURA MUNICIPAL DE CÁCERES
CNPJ: 03214145/0001-83
Secretaria M. de Obras e Serviços Urbanos

DRENAGEM URBANA - IMAGEM DO TRECHO A RECEBER DRENAGEM

OBRA: Drenagem	LOCAL: São José	EXTENSÃO TOTAL DA REDE: 6753,00 M	ESCALA: Indicada	DESENHO: Felipe Alfino
			DATA: Abril / 2018	

FOLHA:
ARQ.

2/3

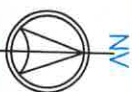

São José

Coordenadas Geográficas:
16°04'33,54" S 57°40'04,75" O

Estatuto da rede:
8753,00 m

Proj: Prefeitura de Cáceres

Rede de drenagem:



Estado de Mato Grosso

PREFEITURA MUNICIPAL DE CÁCERES

CNPJ: 03.214.145/0001-83

Secretaria M. de Obras e Serviços Urbanos

DRENAGEM URBANA - IMAGEM DO TRECHO A RECEBER DRENAGEM					FOLHA: ARQ.
OBRA:	LOCAL:	EXTENSÃO TOTAL:	ESCALA:	DESENHO:	
Drenagem	São José	6753,00 M	Indicada	Feipe Alfino	
RESP. TÉCNICO			DATA:		
			Abril / 2018		



Estado de Mato Grosso

CNPJ: 03214145/0001-83

Secretaria M. de Obras e Serviços Urbanos

PAVIMENTAÇÃO URBANA - TRECHO A PAVIMENTAR

0859

Pavimentação

RES.P. TÉCNICO

LOCAL:

Bairro São José

AREA TOTAL:

32.660,80 MZ

ESCALA

000

DESIGNER:

Mathematics

FOLIA:
ARQ.

FOLIA:
ARQ.

1/2

