



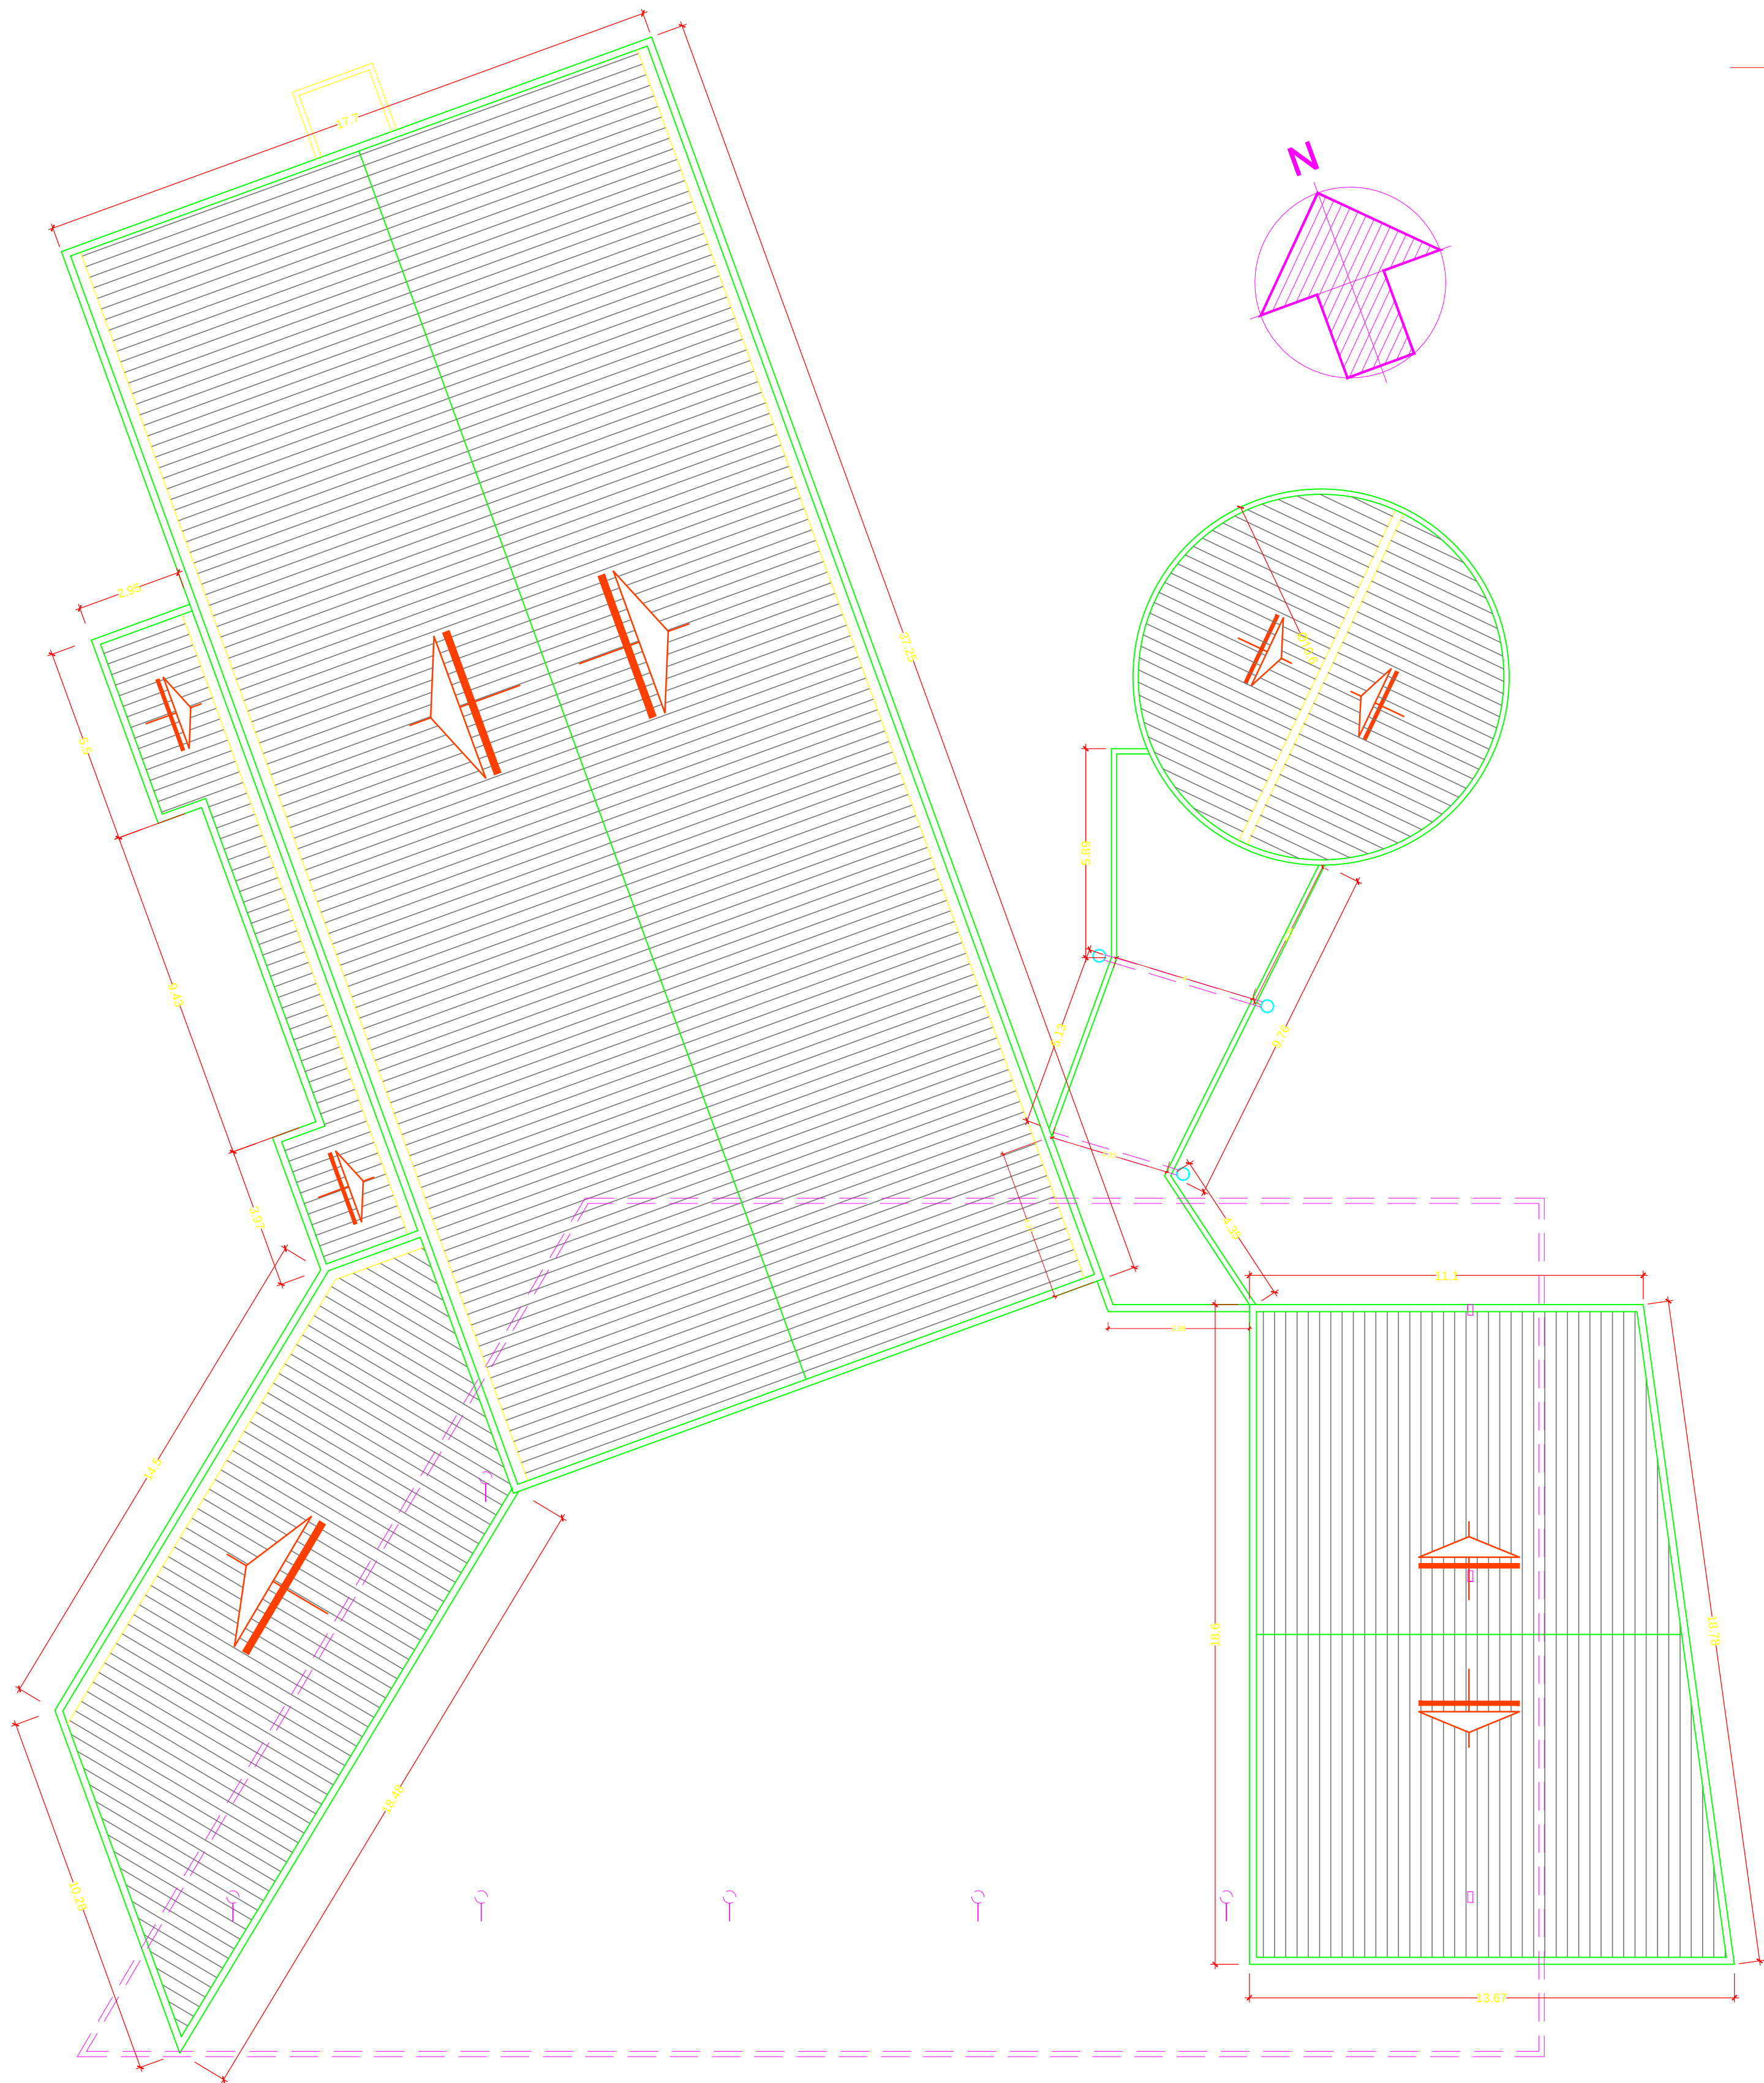

COBERTURA (PROJEÇÃO ABAIXO DO ÁTRIO)
ESC. 1:125

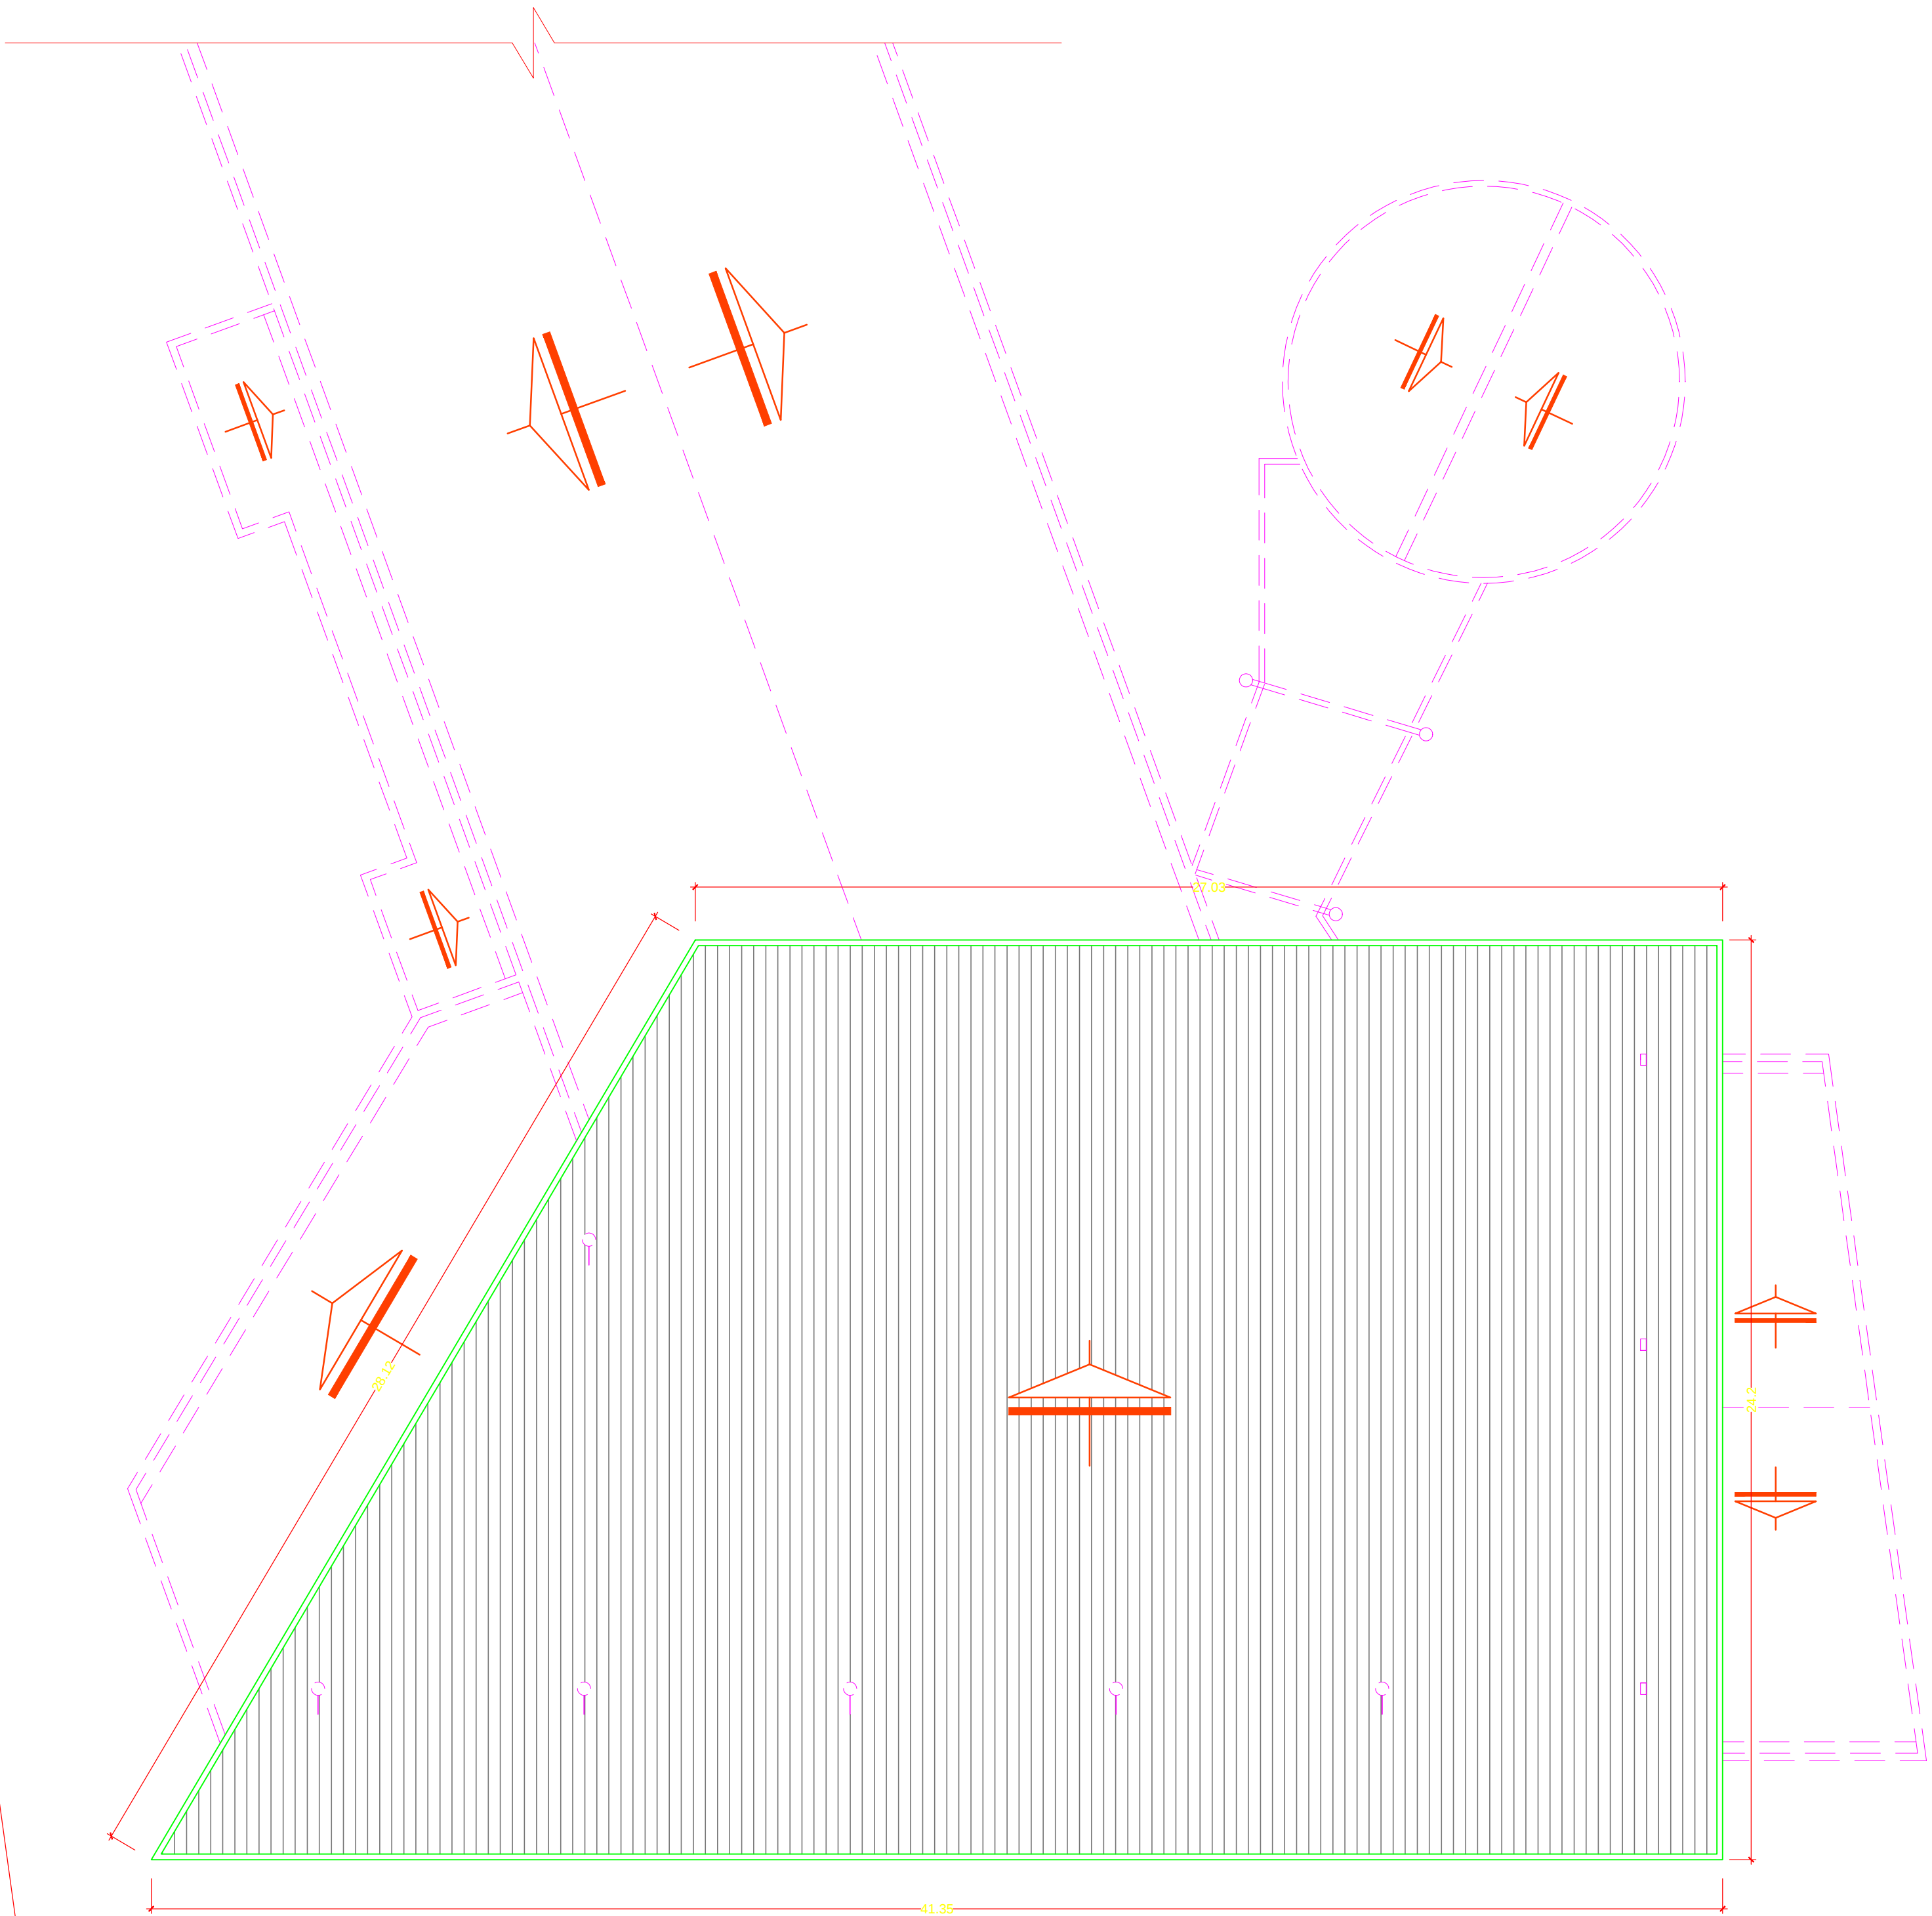

COBERTURA (ÁTRIO)
ESC. 1:125



- CENTRO DE EVENTOS - PARQUE SANGRADOURO
- CASA DO ARTESÃO

PLANTA ESQUEMÁTICA
ESC. 1:75

PREFEITURA MUNICIPAL DE CÁCERES		PROJETO ARQUITETÔNICO	
OBRAS		CENTRO DE EVENTOS E CASA DO ARTESÃO	
LOCAL		CÁCERES-MT	
AUTOR DO PROJETO		ARQUITETO ADEMAR POPPI CREA 1403/V-MT	
ASSUNTO		PLANTA DE COBERTURA	
ÁREA		RESP. TÉCNICO	
		PRANCHA 003	
		DATA MARÇO/2008	
		ESCALA INDICADA	
		DESENHO	