


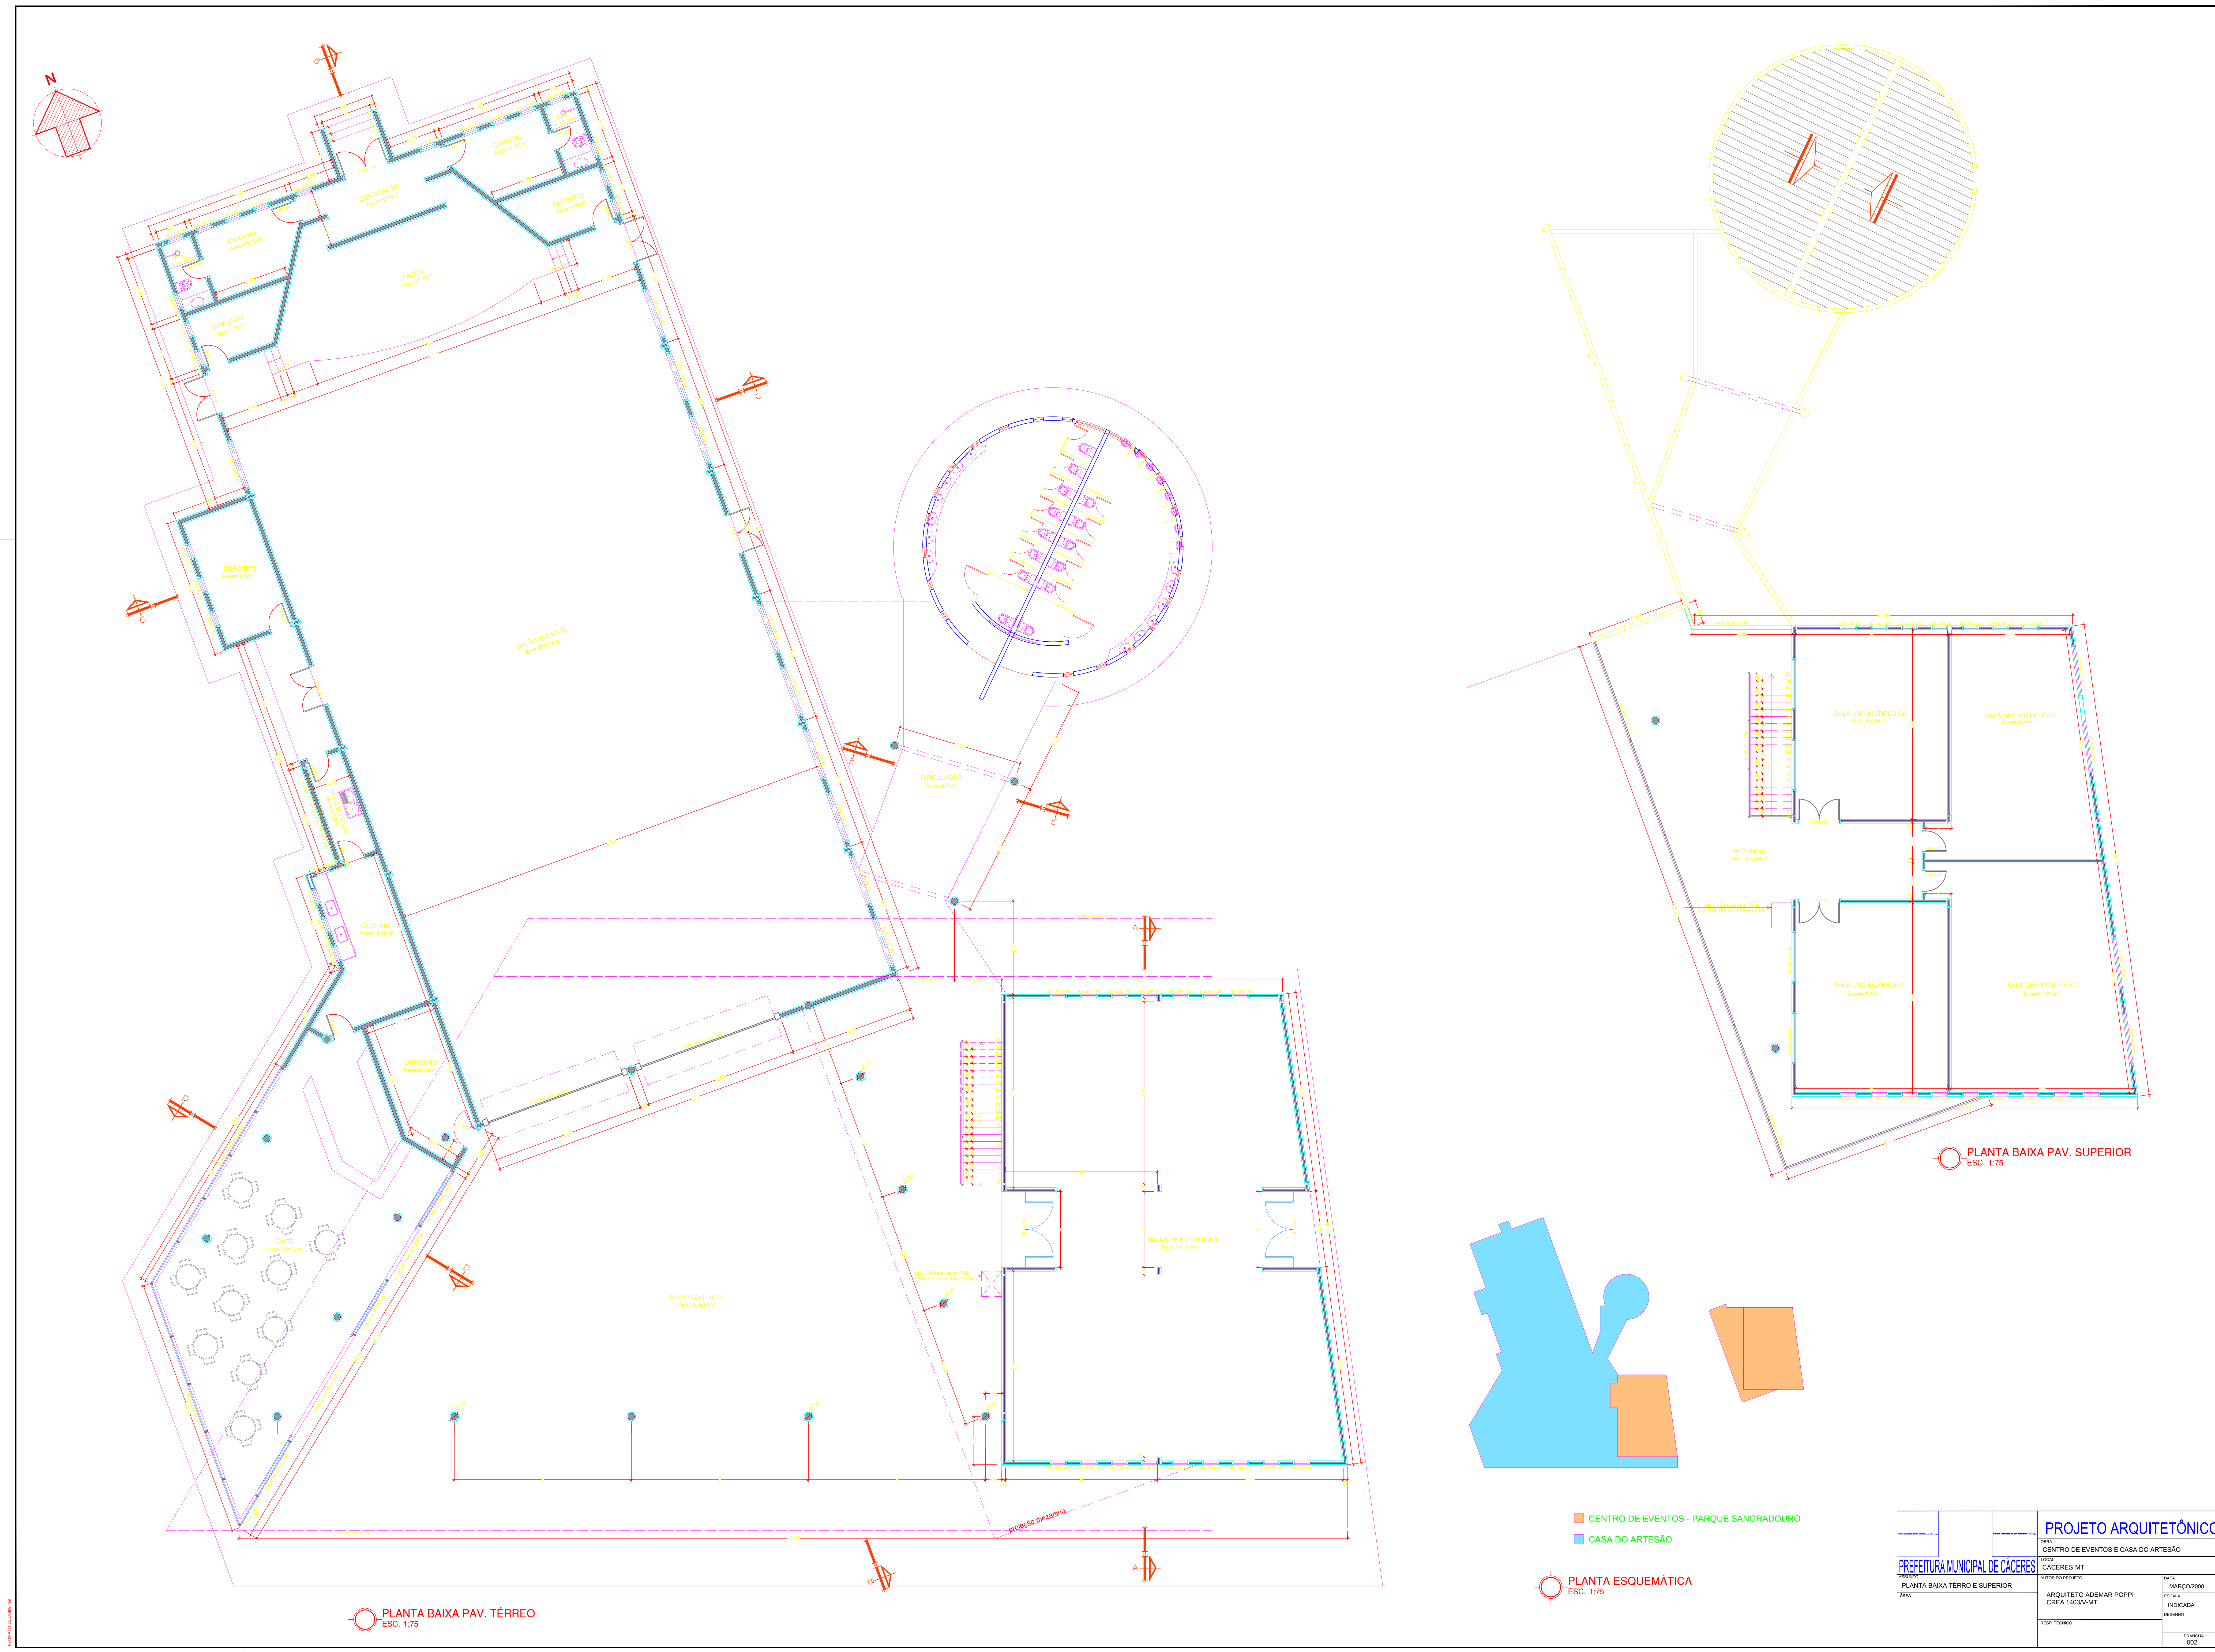

PLANTA BAIXA PAV. TÉRREO
ESC. 1:75

PLANTA ESQUEMÁTICA
ESC. 1:75

PLANTA BAIXA PAV. SUPERIOR
ESC. 1:75

PROJETO ARQUITETÔNICO			
PREFEITURA MUNICIPAL DE CÁCERES	OBRA	CENTRO DE EVENTOS E CASA DO ARTESÃO	
	LOCAL	CÁCERES-MT	
	AUTOR DO PROJETO	ARQUITETO ADEMAR POPPI CREA 1403V-MT	
	RESP. TÉCNICO		
PLANTA BAIXA TERRO E SUPERIOR		DATA	MARÇO/2008
		ESCALA	INDICADA
		DESENHO	
		PRIMEIRA	002